



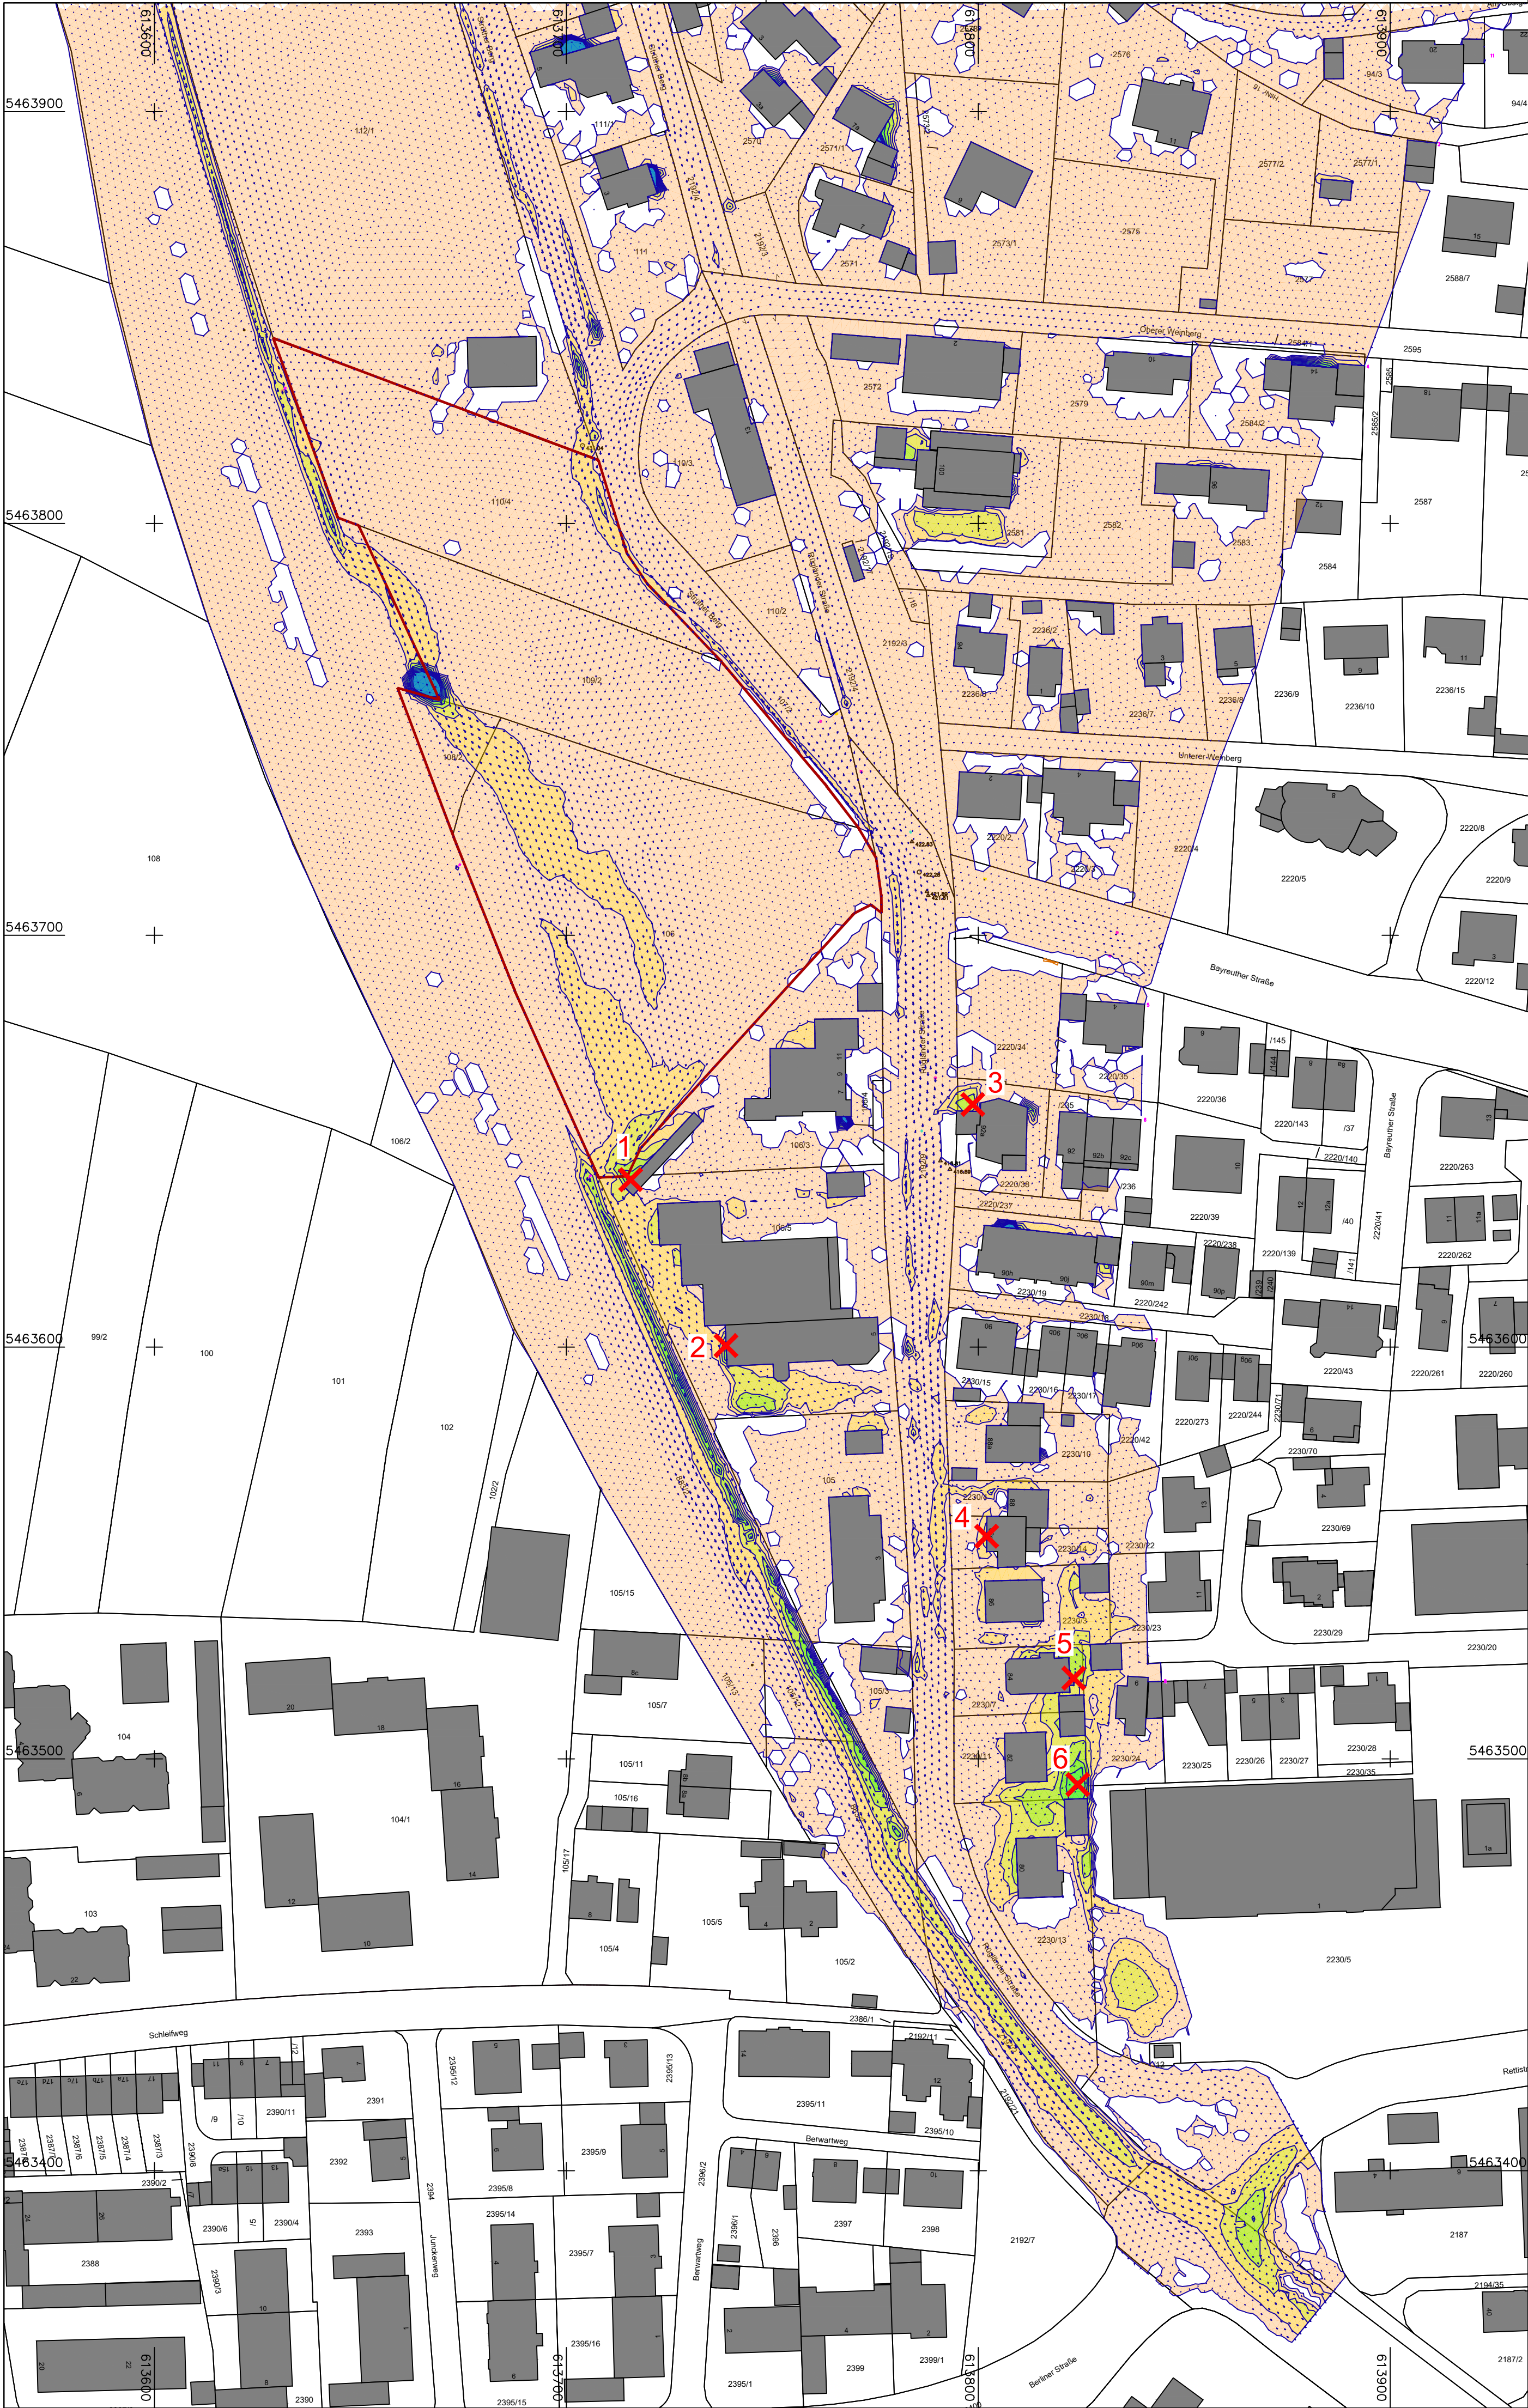

Koordinatensystem:

Quelle: Landesamt für Digitalisierung, Breitband und Vermessung
Lagesystem: UTM 32, ETRS89 / GRS80-Ellipsoid Mittelmeridian 9°
Höhensystem: Höhe über Normal-Null (NN) im DHHN2016 (Status 170)

Maximale Wassertiefe in [m]

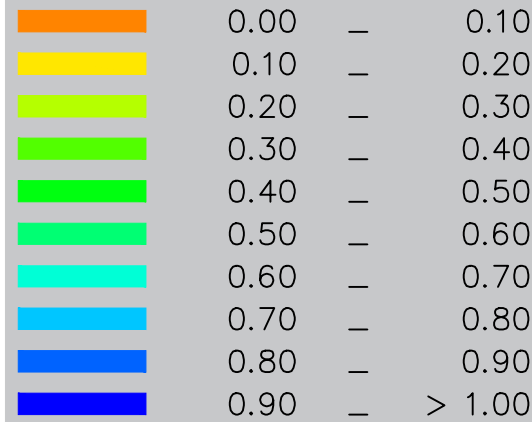

Maximale Wassertiefe:

- 1: 0,563 m
- 2: 0,489 m
- 3: 0,414 m
- 4: 0,250 m
- 5: 0,405 m
- 6: 0,561 m

Zeichenerklärung

 Umgriff geplante Bebauung Weinberg West

Niederschlagshöhen nach
KOSTRA-DWD 2010R
Euler-Modellregentyp 2
Regendauer 60 min
Wiederkehrzeit 100 Jahre



Nr.		Änderung	geänd. am	Name	gepr. am	Name
Vorhaben: Stadt Ansbach		Anlage: 3				
Wohngebiet und Pflegeeinrichtung Weinberg West		Plan-Nr.: 1				
Abflussberechnung Starkregeneignis		Landkreis: Ansbach		Datum	Name	
Vorhabensträger: HBP Objekt 1 GmbH & Co. KG		Stadt: Ansbach		entw.	20.10.2021	Schneider
Maßstab: 1 : 1000		Lageplan		gez.	21.10.2021	Schneider
		Abflusssimulation 100-jährig Bestand		gepr.	22.10.2021	Christofori
Vorhabensträger		Entwurfsverfasser: INGENIEURBÜRO CHRISTOFORI UND PARTNER		Güterbestraße 9 91460 Heilsbrunn Tel. 09372 - 95 71 10 Fax 09372 - 95 71 11 65 info@christofori.de		
(Datum)		(Unterschrift)		(Unterschrift)		