



ABBRUCH DES SERVICEGEBÄUDES IN DER SPORTANLAGE DES PLATENGYMNASIUMS IM ANSBACHER HOFGARTEN

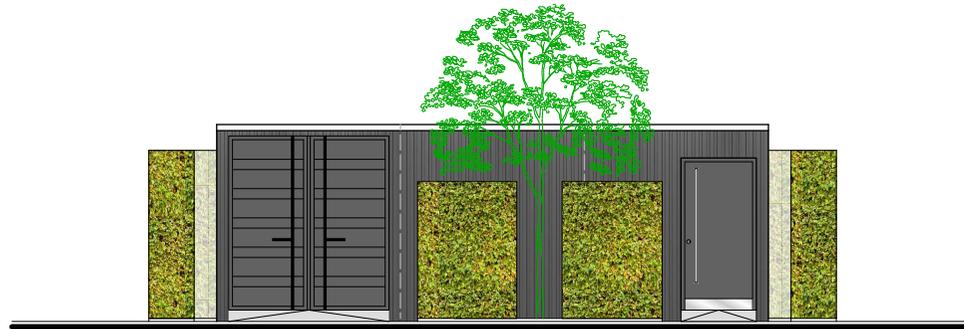

ANSICHT von NORDEN

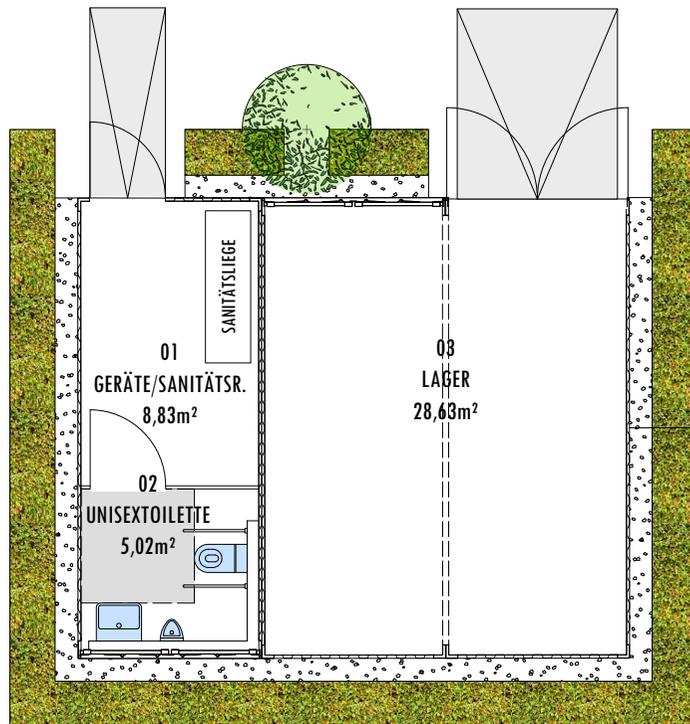

CONTAINERLÖSUNG Variante 2

PROJEKT: ABBRUCH und ERSATZNEUBAU EINES SERVICEGEBÄUDES

BAUORT: BAHNHOFSTR. 1a, FL.-NR. 1304
91522 ANSBACH

BAUHERR: STADT ANSBACH
JOHANN-SEBASTIAN-BACH-PLATZ 1
91522 ANSBACH
vertreten durch:
HOCHBAU- und BAUORDNUNGSAMT
HERR Dr. Frank SIMONS
NÜRNBERGER STR. 32
91522 ANSBACH

**GRUNDSTÜCK-
EIGENTÜMER:** FREISTAAT BAYERN

PLANUNG: STADT ANSBACH
HOCHBAU- und BAUORDNUNGSAMT
NÜRNBERGER STR. 32
91522 ANSBACH

BEZEICHNUNG **GRUNDRISS + ANSICHT**

DATUM

16. September 2021

GEZ.

oha

MAßSTAB

1:100

