


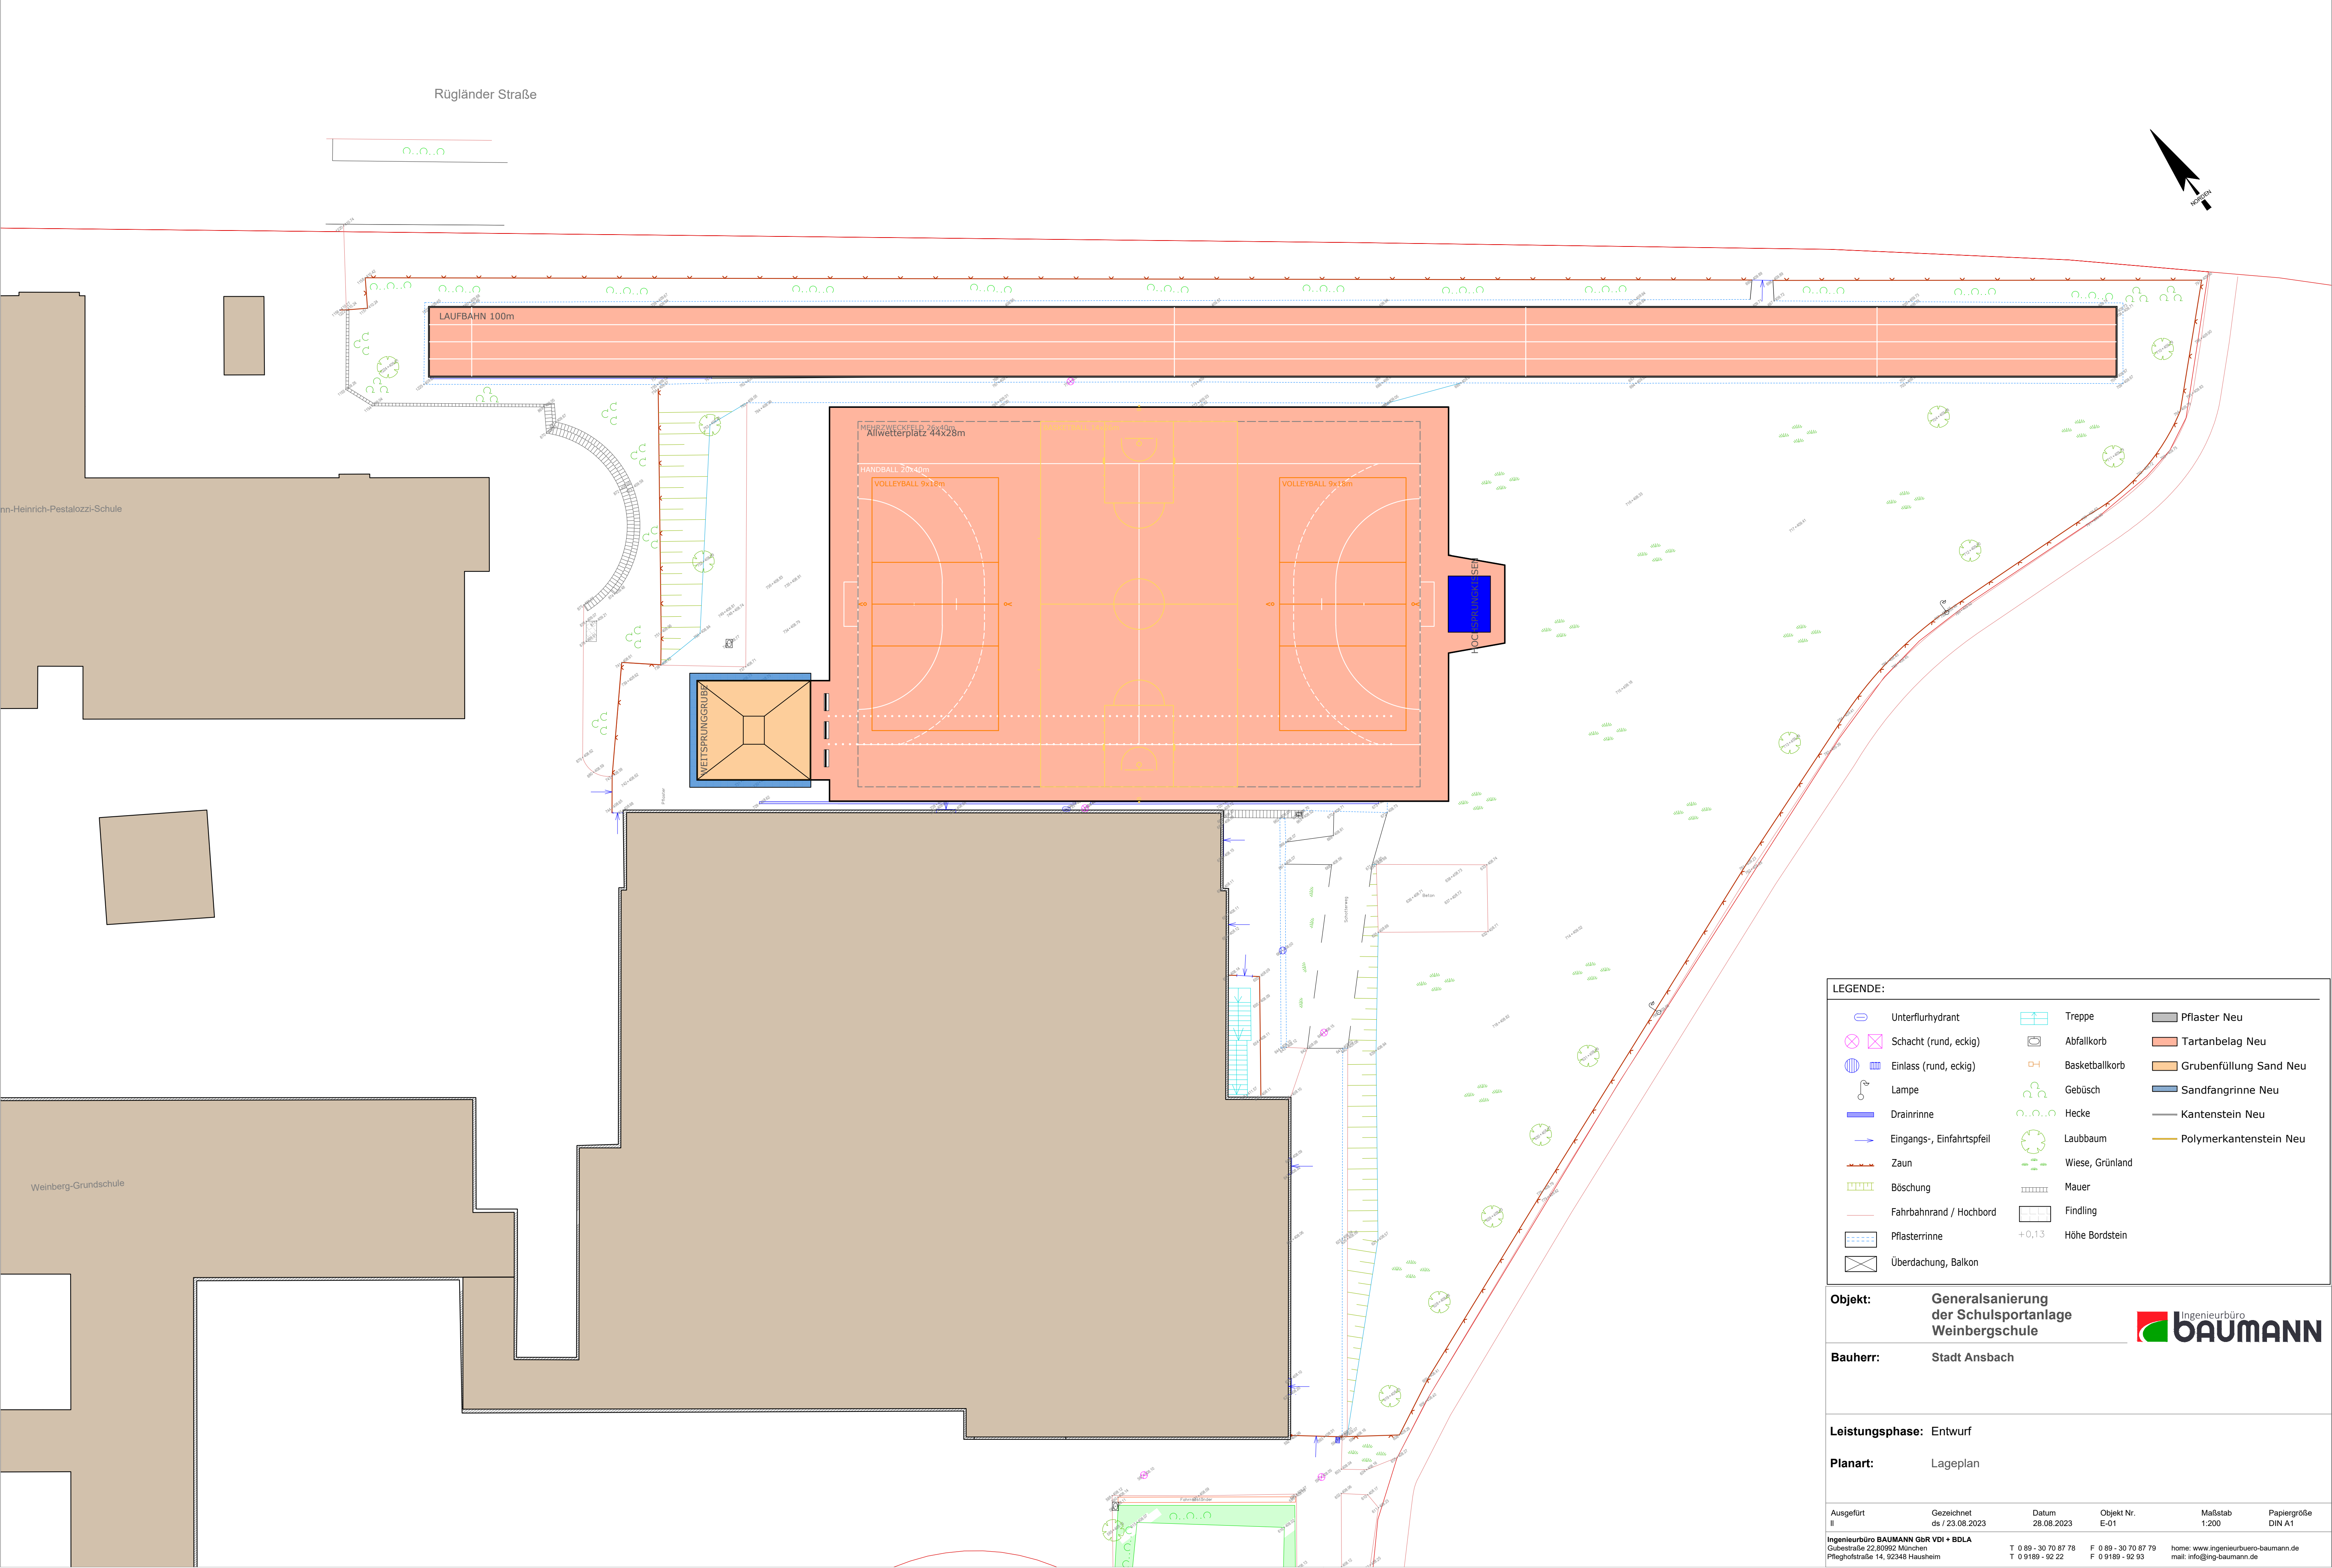

LEGENDE:

	Unterflurhydrant		Treppe		Pflaster Neu
	Schacht (rund, eckig)		Abfallkorb		Tartanbelag Neu
	Einlass (rund, eckig)		Basketballkorb		Grubenfüllung Sand Neu
	Lampe		Gebüsch		Sandfangrinne Neu
	Drainrinne		Hecke		Kantenstein Neu
	Eingangs-, Einfahrtspfeil		Laubbaum		Polymerkantenstein Neu
	Zaun		Wiese, Grünland		
	Böschung		Mauer		
	Fahrbahnrand / Hochbord		Findling		
	Pflasterrinne		Höhe Bordstein		
	Überdachung, Balkon				

Objekt: Generalsanierung der Schulsportanlage Weinbergsschule

Bauherr: Stadt Ansbach

Leistungsphase: Entwurf

Planart: Lageplan

Ausgeführt II	Gezeichnet ds / 23.08.2023	Datum 28.08.2023	Objekt Nr. E-01	Maßstab 1:200	Papiergröße DIN A1
------------------	-------------------------------	---------------------	--------------------	------------------	-----------------------

Ingenieurbüro BAUMANN GbR VDI • BDLA
Gubstraße 22, 80992 München
Pfleghofstraße 14, 92348 Hausheim

T 0 89 - 30 70 87 78
T 0 9189 - 92 22

F 0 89 - 30 70 87 79
F 0 9189 - 92 93

home: www.ingenieurbuero-baumann.de
mail: info@ing-baumann.de