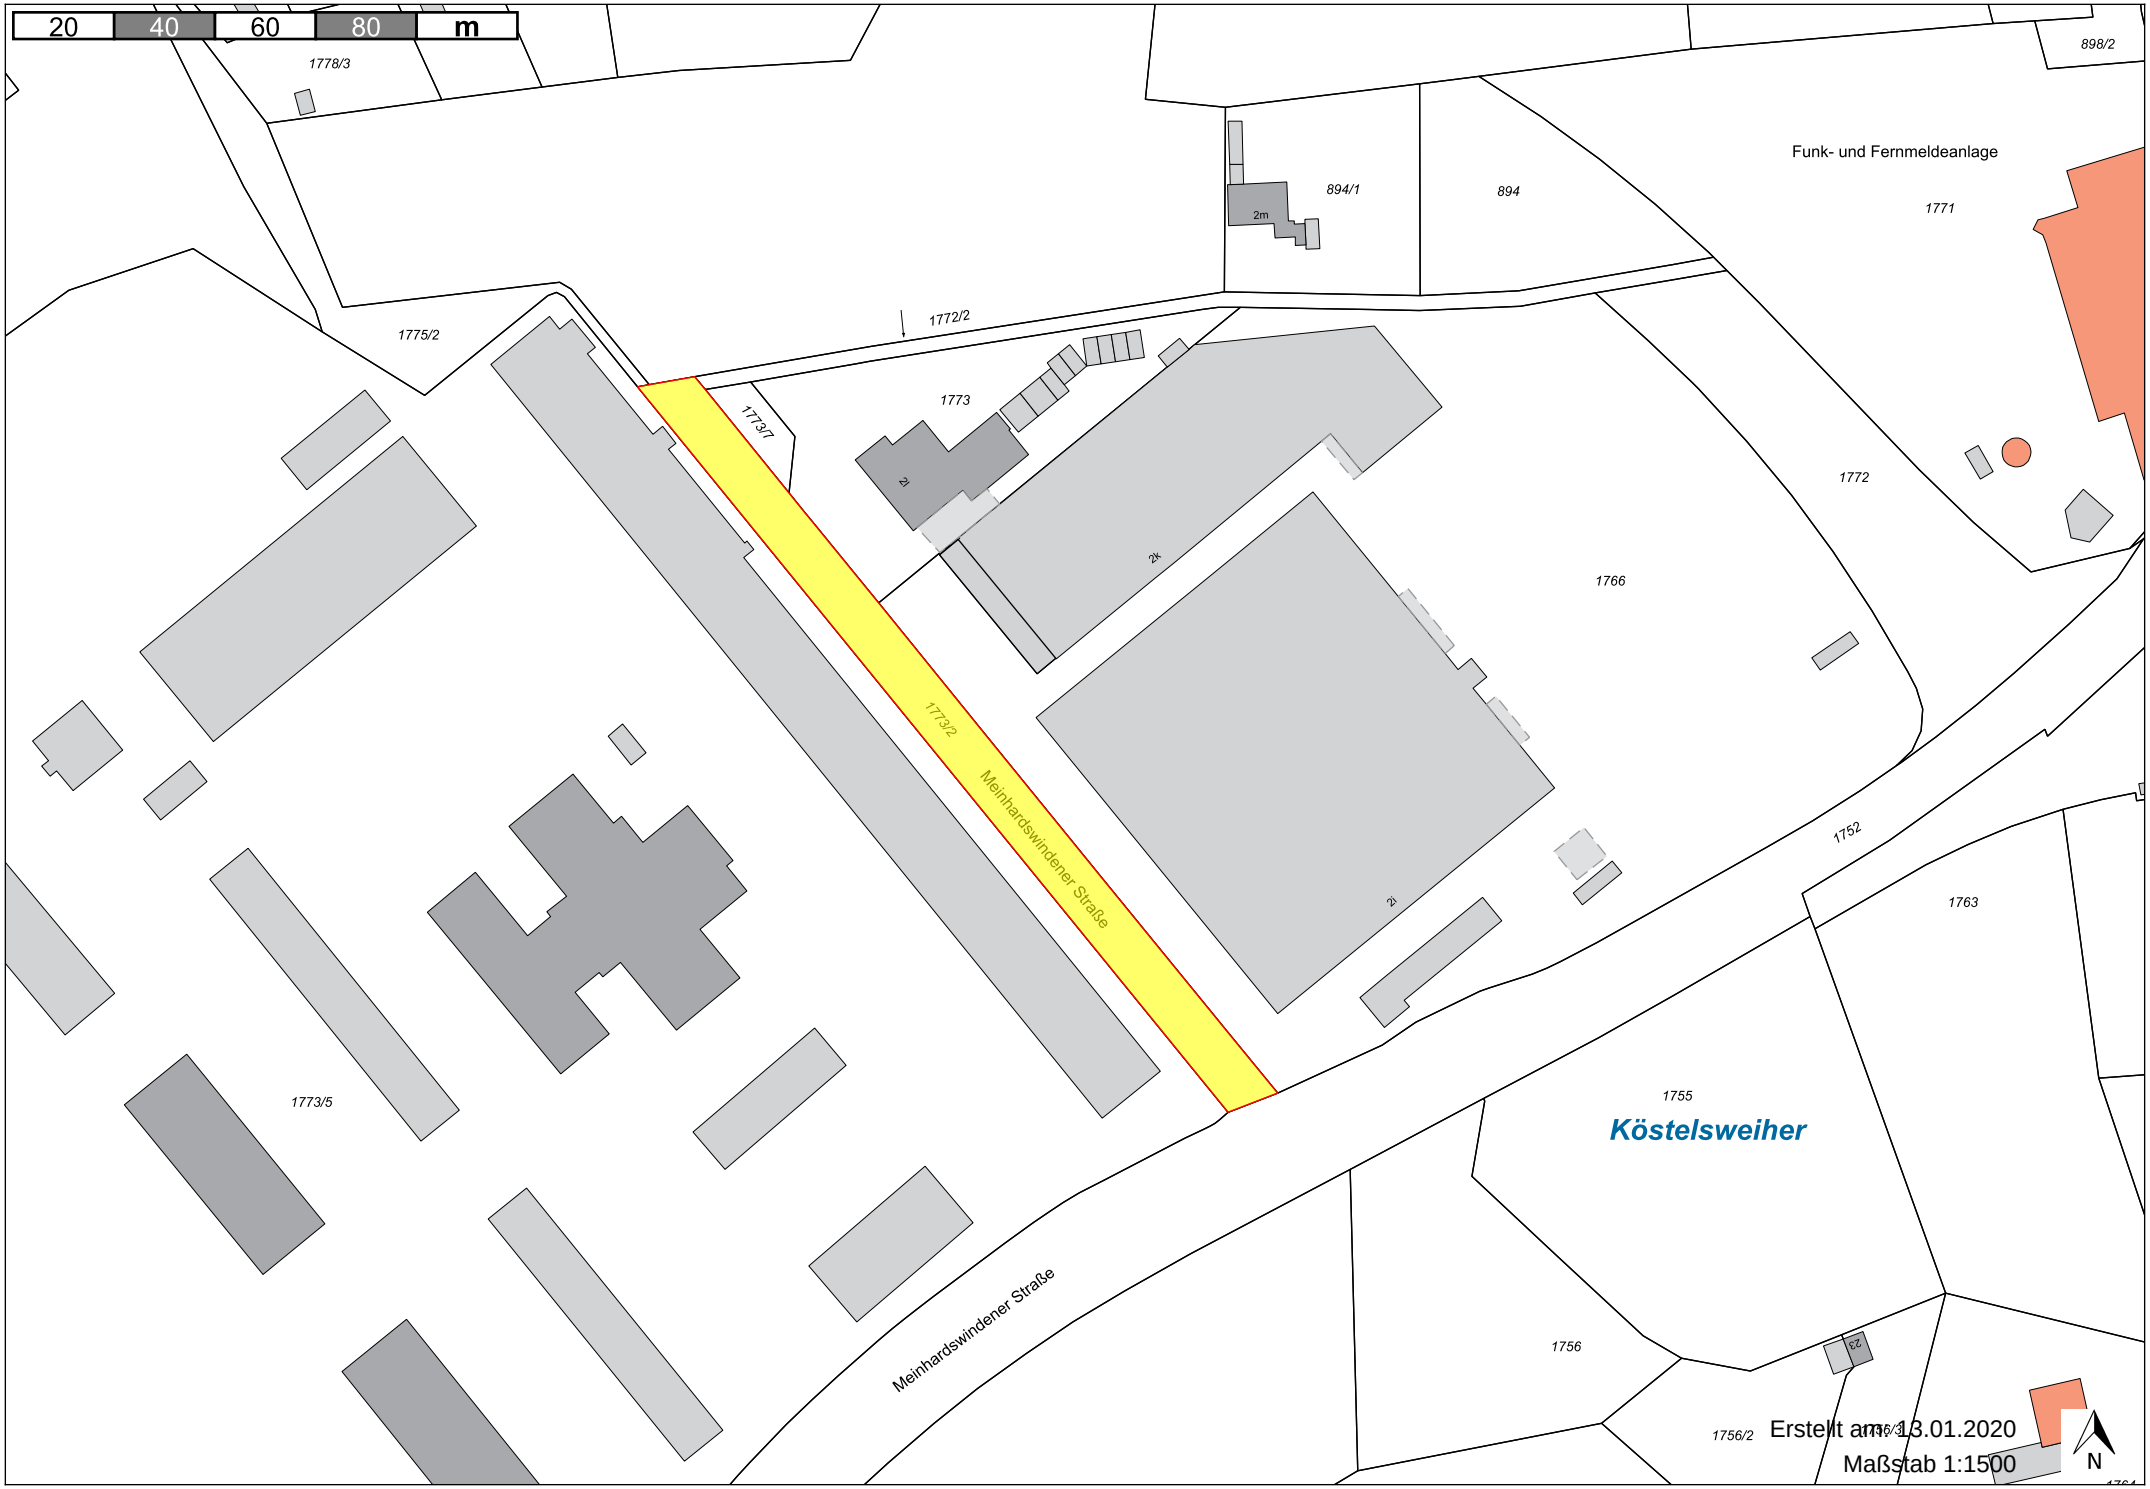
20
40
60
80
m
1778/3
898/2
Funk- und Fernmeldeanlage
894/1
894
2m
1771
1772/2
1775/2
1773
1773/7
2i
2k
1772
1766
1773/2
Meinhardswindener Straße
1752
2i
1763
1773/5
1755
Köstelsweiher
Meinhardswindener Straße
1756
23
1756/2
Erstellt am 13.01.2020
Maßstab 1:1500
N