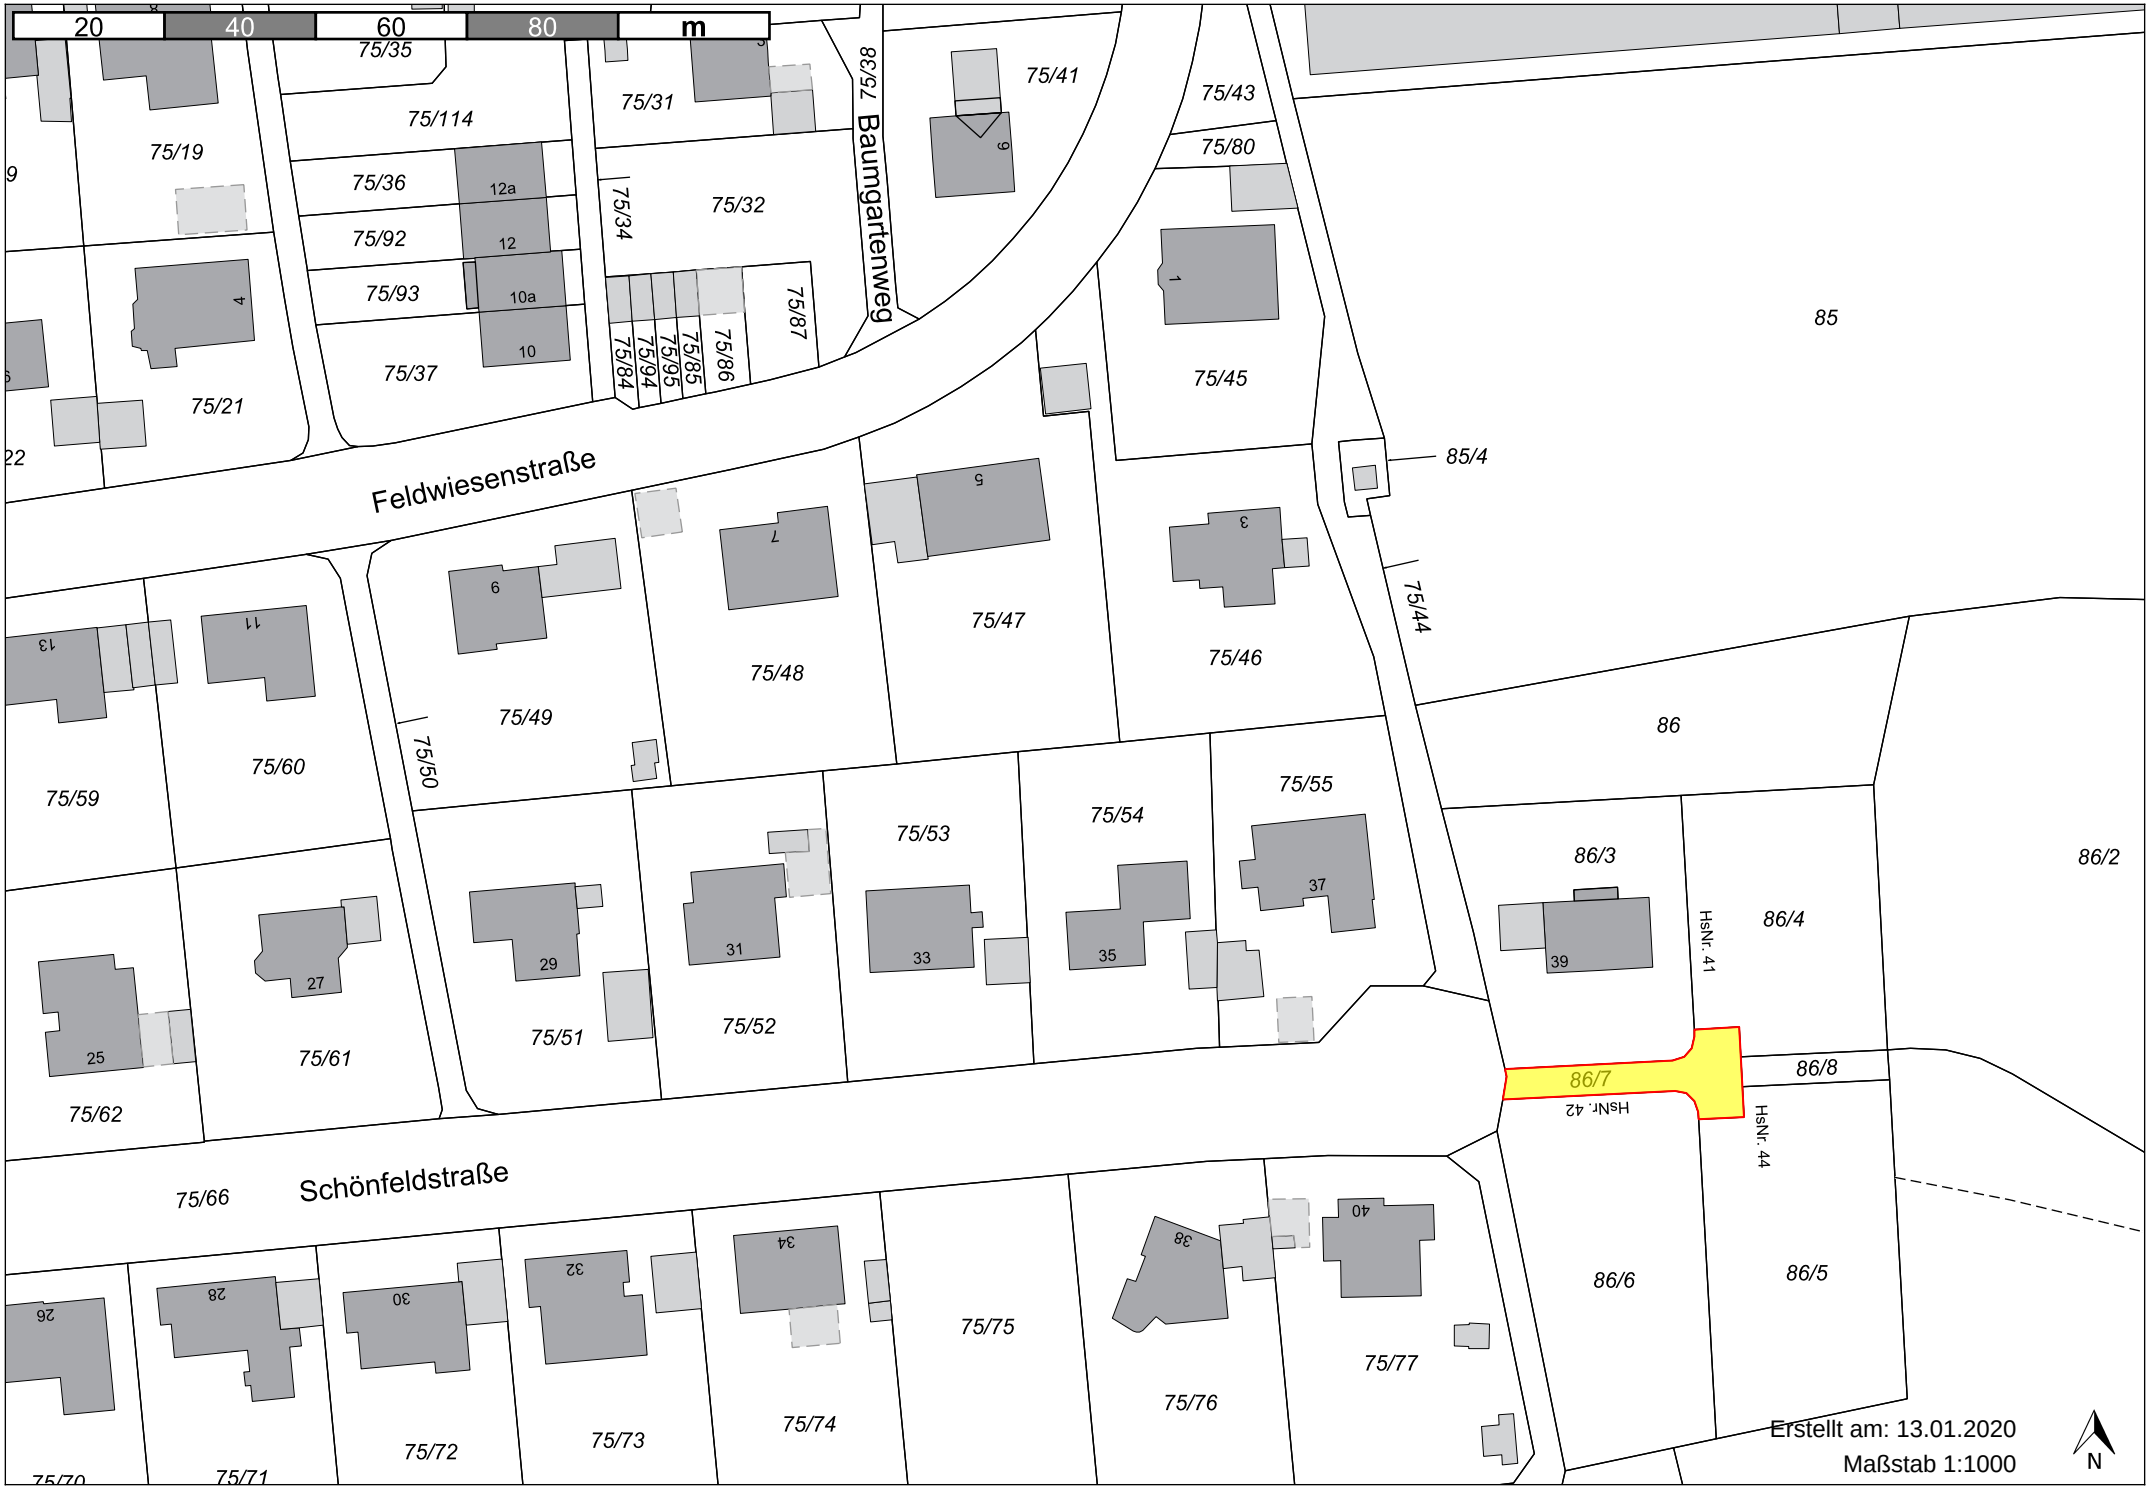

Erstellt am: 13.01.2020
Maßstab 1:1000