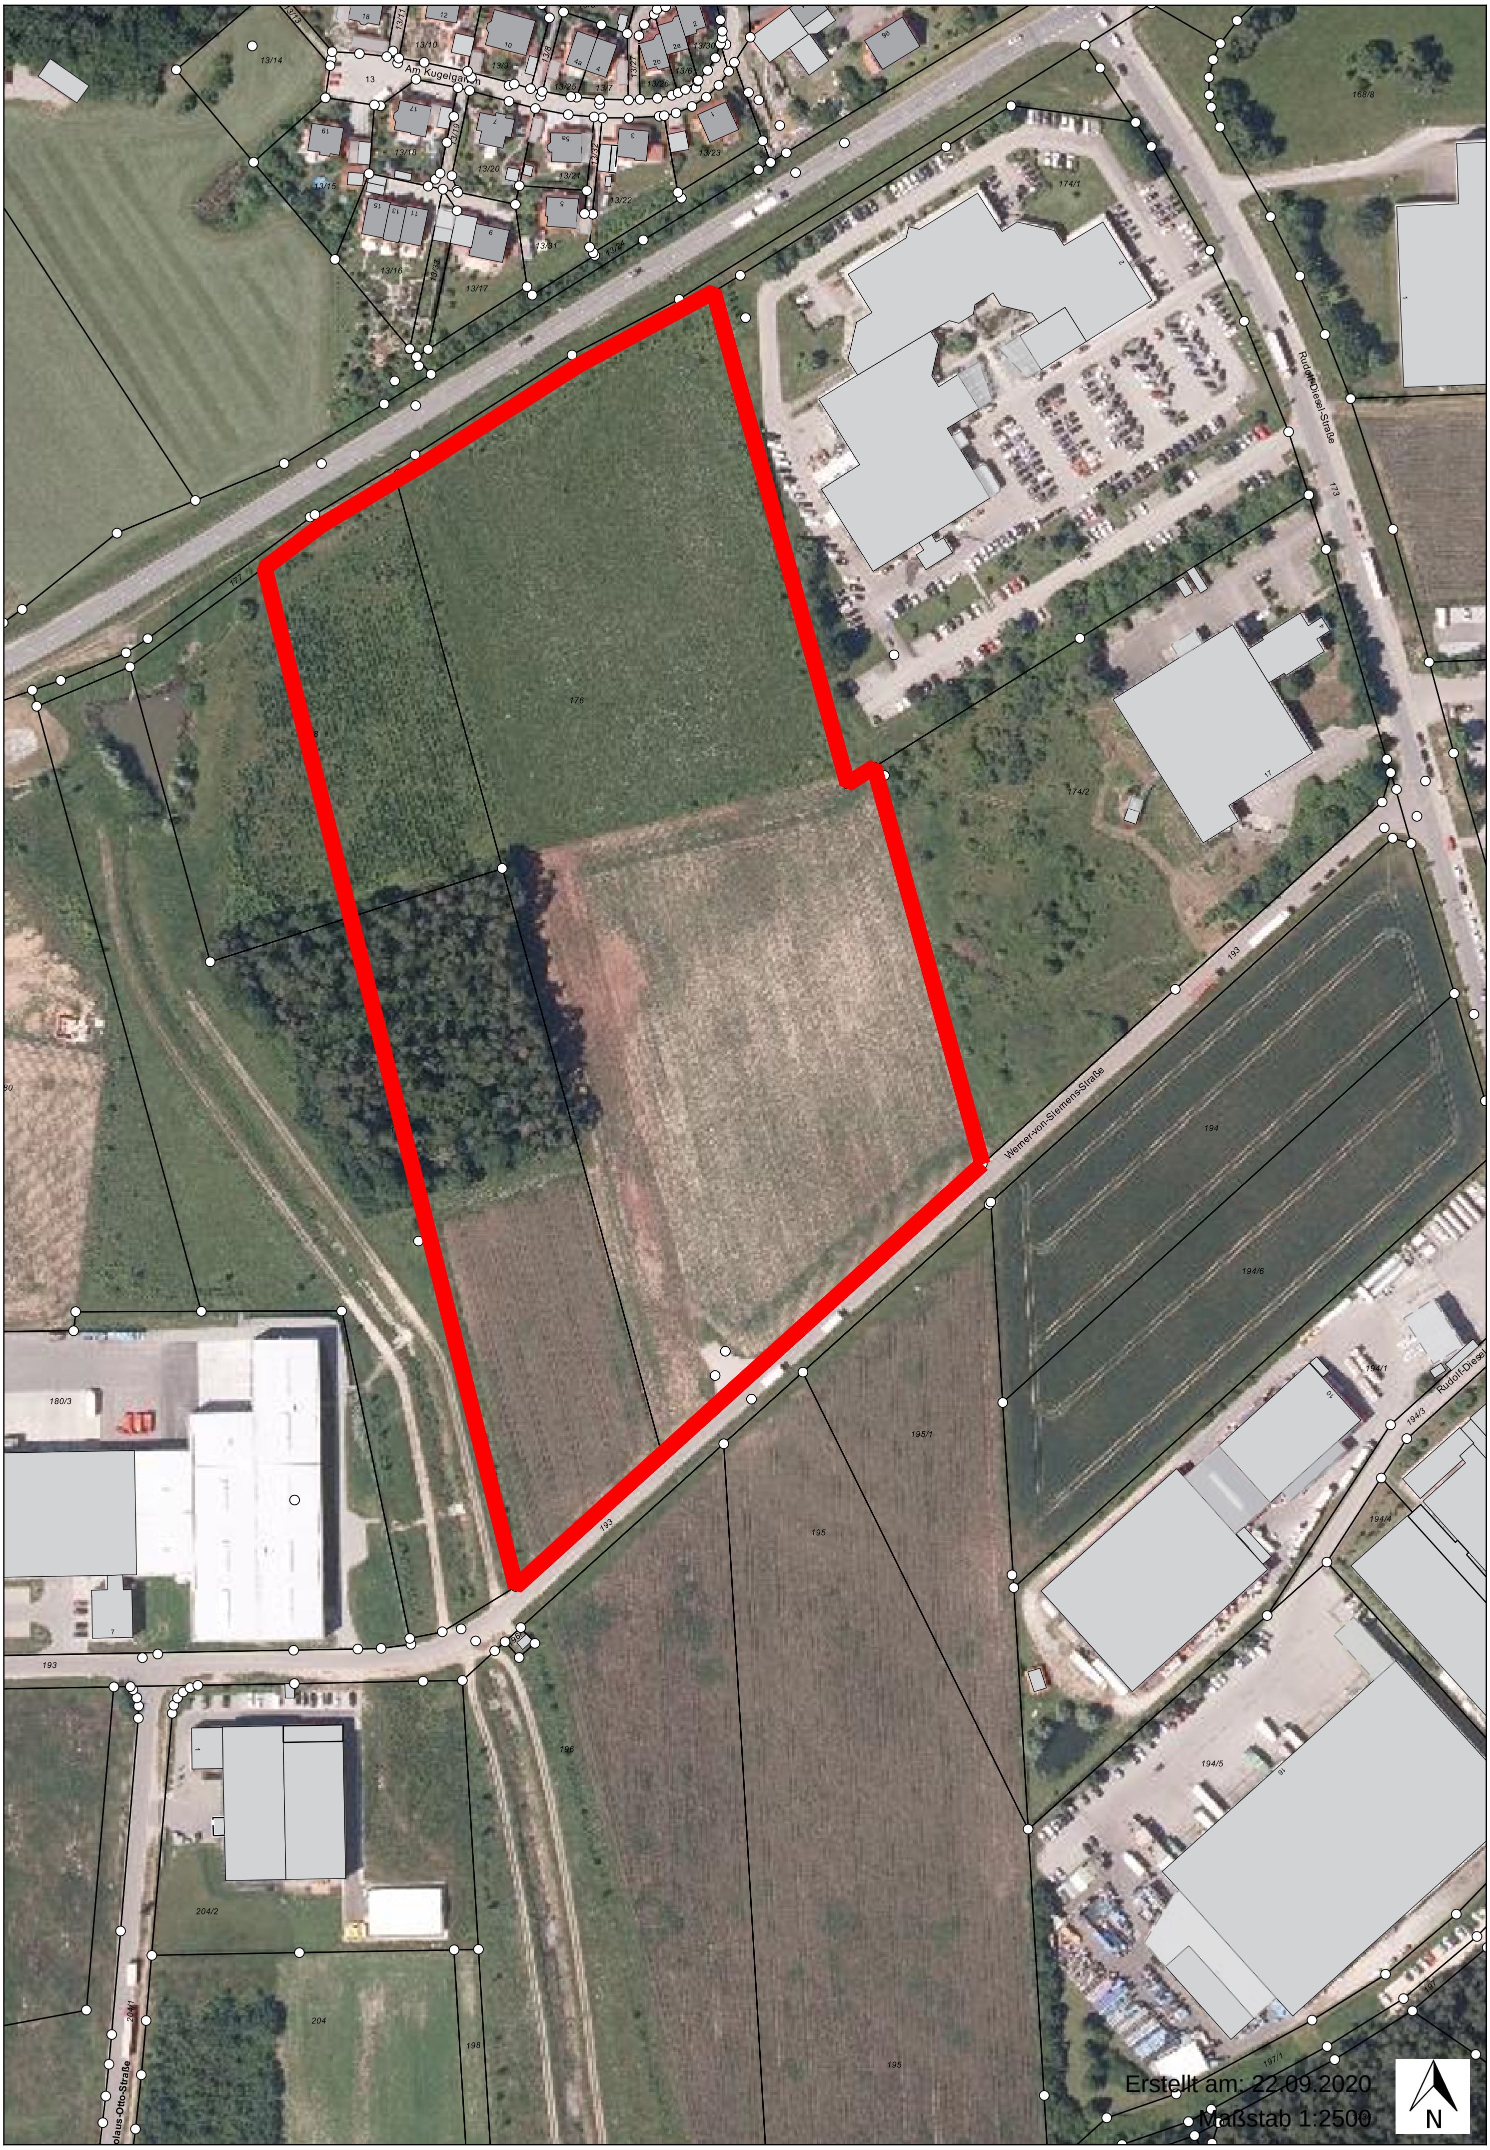
Am Kugelgarten
Rudolf-Diesel-Straße
Werner-von-Siemens-Straße
176
174/1
174/2
173
193
194
194/6
195/1
195
196
198
180/3
204/2
204
Erstellt am: 22.09.2020
Maßstab 1:2500
N