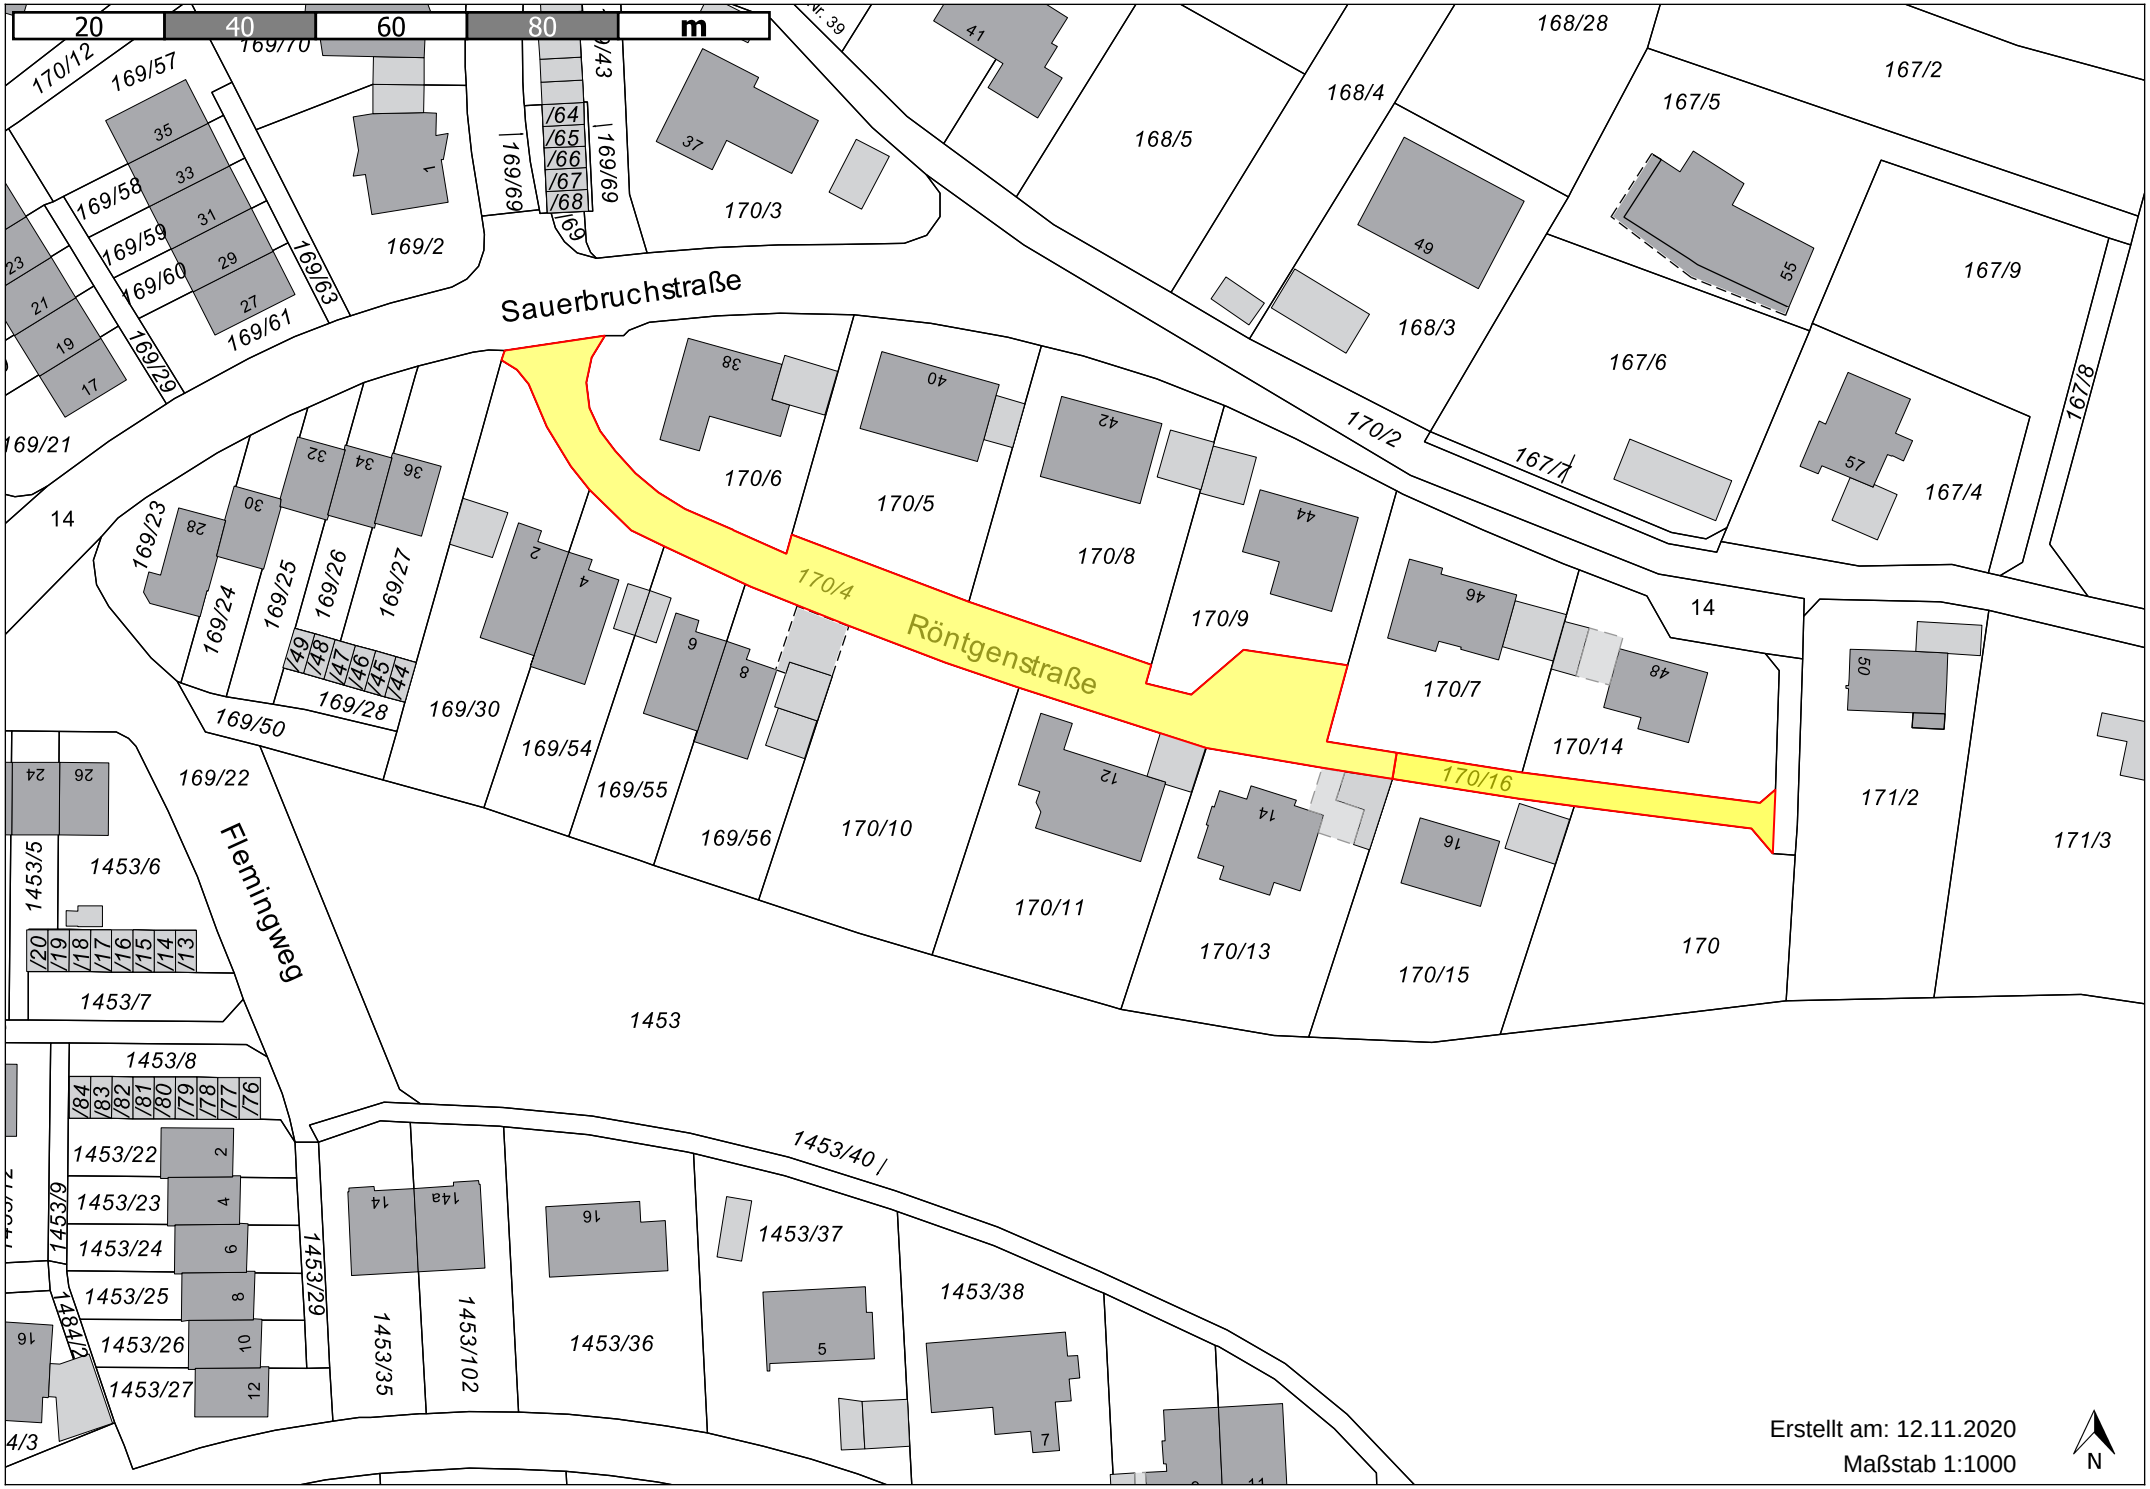
20
40
60
80
m
Sauerbruchstraße
Röntgenstraße
Flemingweg
170/4
170/16
170/12
169/57
169/70
169/43
169/69
169/2
169/58
169/59
169/60
169/61
169/63
169/29
169/21
169/23
169/24
169/25
169/26
169/27
169/28
169/50
169/22
169/30
169/54
169/55
169/56
170/3
170/6
170/5
170/8
170/9
170/7
170/14
170/10
170/11
170/13
170/15
170
170/2
167/7
168/28
168/4
168/5
168/3
167/5
167/2
167/6
167/9
167/4
167/8
171/2
171/3
1453/5
1453/6
1453/7
1453/8
1453
1453/22
1453/23
1453/24
1453/25
1453/26
1453/27
1453/9
1453/29
1453/35
1453/102
1453/36
1453/37
1453/38
1453/40
Erstellt am: 12.11.2020
Maßstab 1:1000
N