


Bestand FNP

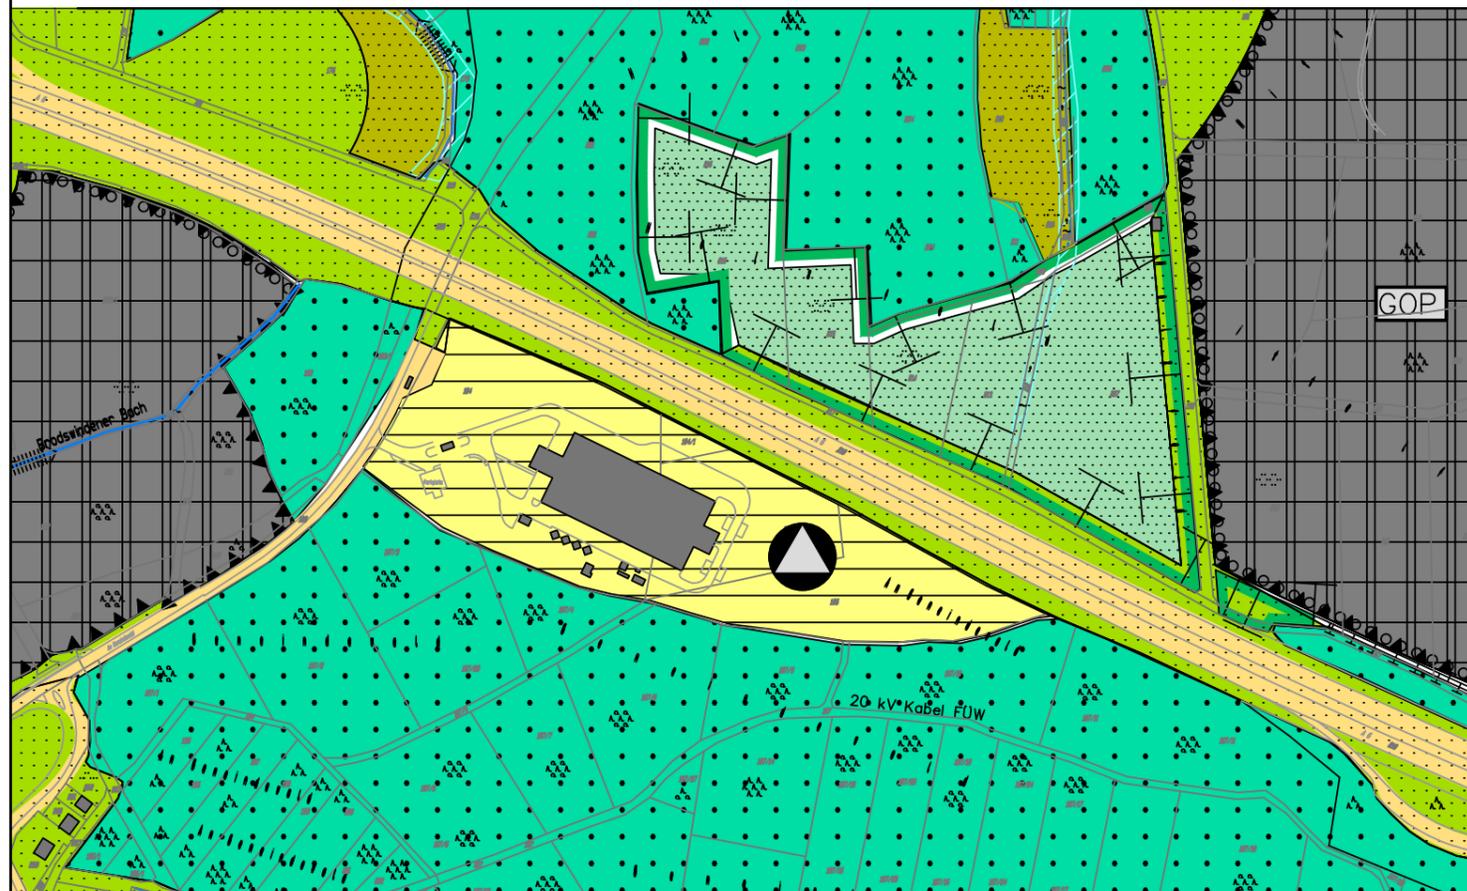


DECKBLATT NR. 35 ZUM FLÄCHENNUTZUNGSPLAN im Bereich der ehemaligen Thermoselect-Anlage M.1:5000

Zeichenerklärung:

1. Art der baulichen Nutzung
(§ 5 Abs.2 Nr.1, § 9 Abs.1 Nr.1 BauGB, §§ 1 bis 11 der Baunutzungsverordnung –BauNVO–)
18. Flächen für die Landwirtschaft und Wald
(§ 5 Abs.2 Nr.9 und Abs.4, § 9 Abs.1 Nr.18 und Abs.6, § 191 und § 201 BauGB)



1.3.1. Gewerbegebiete
(§ 8 BauNVO)

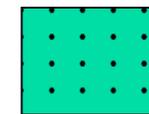


12.2. Flächen für Wald



20. Flächen für Versorgungsanlagen


GEFERTIGT: ANSBACH, DEN 14.11.2019

GEÄNDERT: ANSBACH, DEN

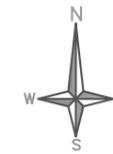

STADT ANSBACH
AMT FÜR STADTENTWICKLUNG
UND KLIMASCHUTZ

Änderung FNP

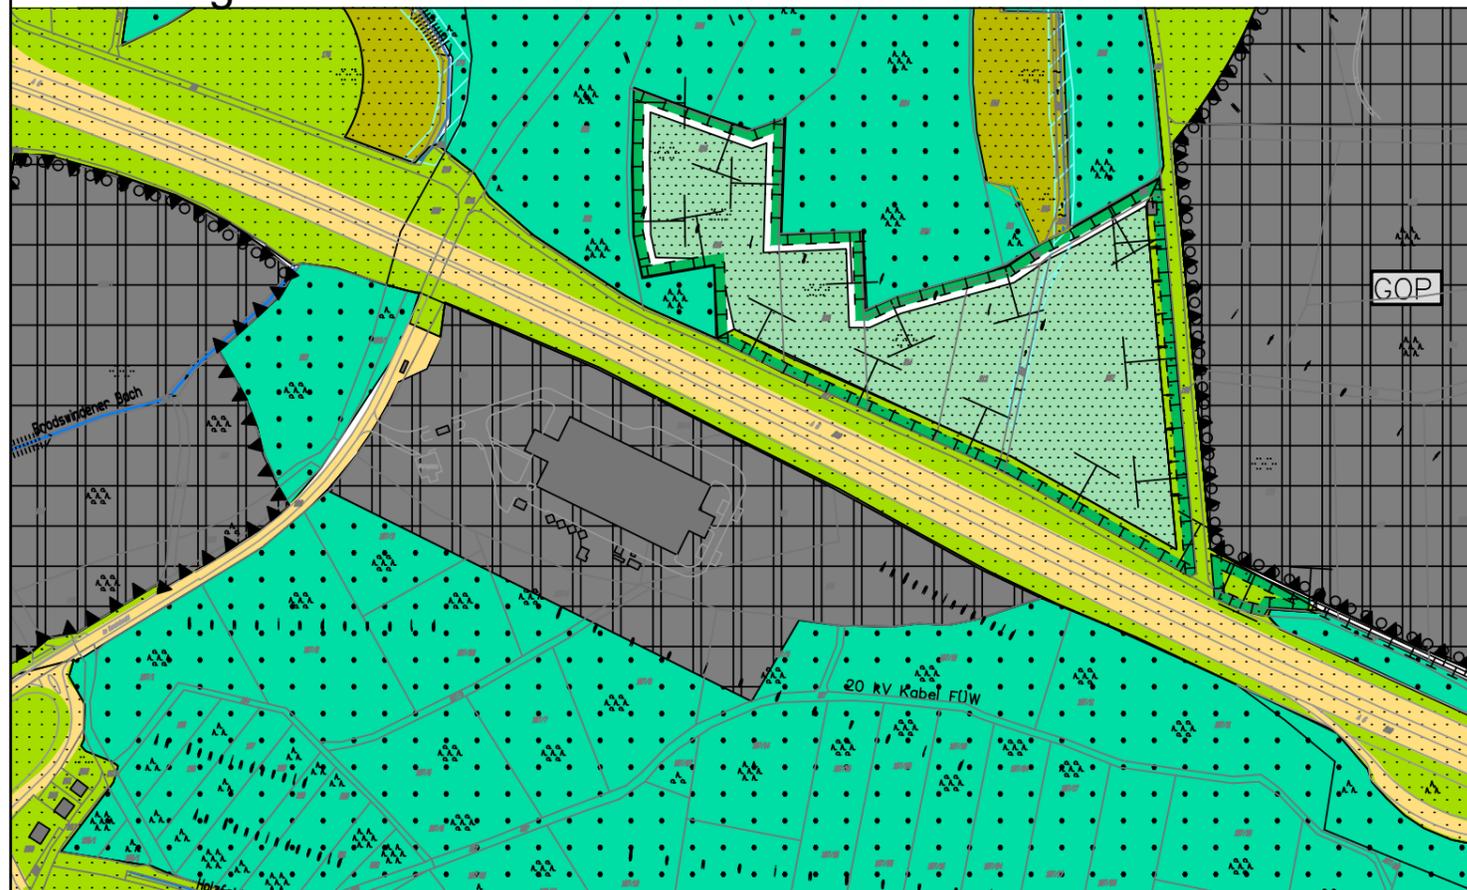

VERFAHRENSVERMERKE

- | | |
|--|---|
| <p>1. Änderung (§ 2 Abs. 1 BauGB)
Änderung beschlossen am _____.2019</p> <p>Ansbach, den _____.2019
Stadt Ansbach</p> | <p>2. Beteiligung der Öffentlichkeit (§ 3 Abs. 1 BauGB)
Beteiligung der Öffentlichkeit durchgeführt
vom _____. bis _____.
Bekanntmachung in der FLZ vom _____.2020</p> <p>Ansbach, den _____.2020
Stadt Ansbach</p> |
| <p>3. Auslegung (§ 3 Abs. 2 BauGB)
Gebilligt und Auslegung beschlossen am _____.2020
Auslegung ortsüblich bekannt gemacht am _____.2020
Öffentliche Auslegung vom _____.2020 bis _____.2020</p> <p>Ansbach, den _____.2020
Stadt Ansbach</p> | <p>4. Feststellungsvermerk
Nachprüfung der Bedenken und Anregungen
aufgestellt am _____.2020</p> <p>Ansbach, den _____.2020
Stadt Ansbach</p> <p>Thomas Deffner
Oberbürgermeister</p> |
| <p>5. Genehmigung (§ 6 BauGB)
Genehmigt mit RS vom</p> <p>Ansbach, den
Regierung von Mittelfranken</p> | <p>6. Bekanntmachung (§ 6 Abs. 5 BauGB)
Wirksam geworden am</p> <p>Ansbach, den
Stadt Ansbach</p> |