



Kanausaaruck nicht genauer Maßstab
Zeichnung angepasst
= Grünanlage Variante 2

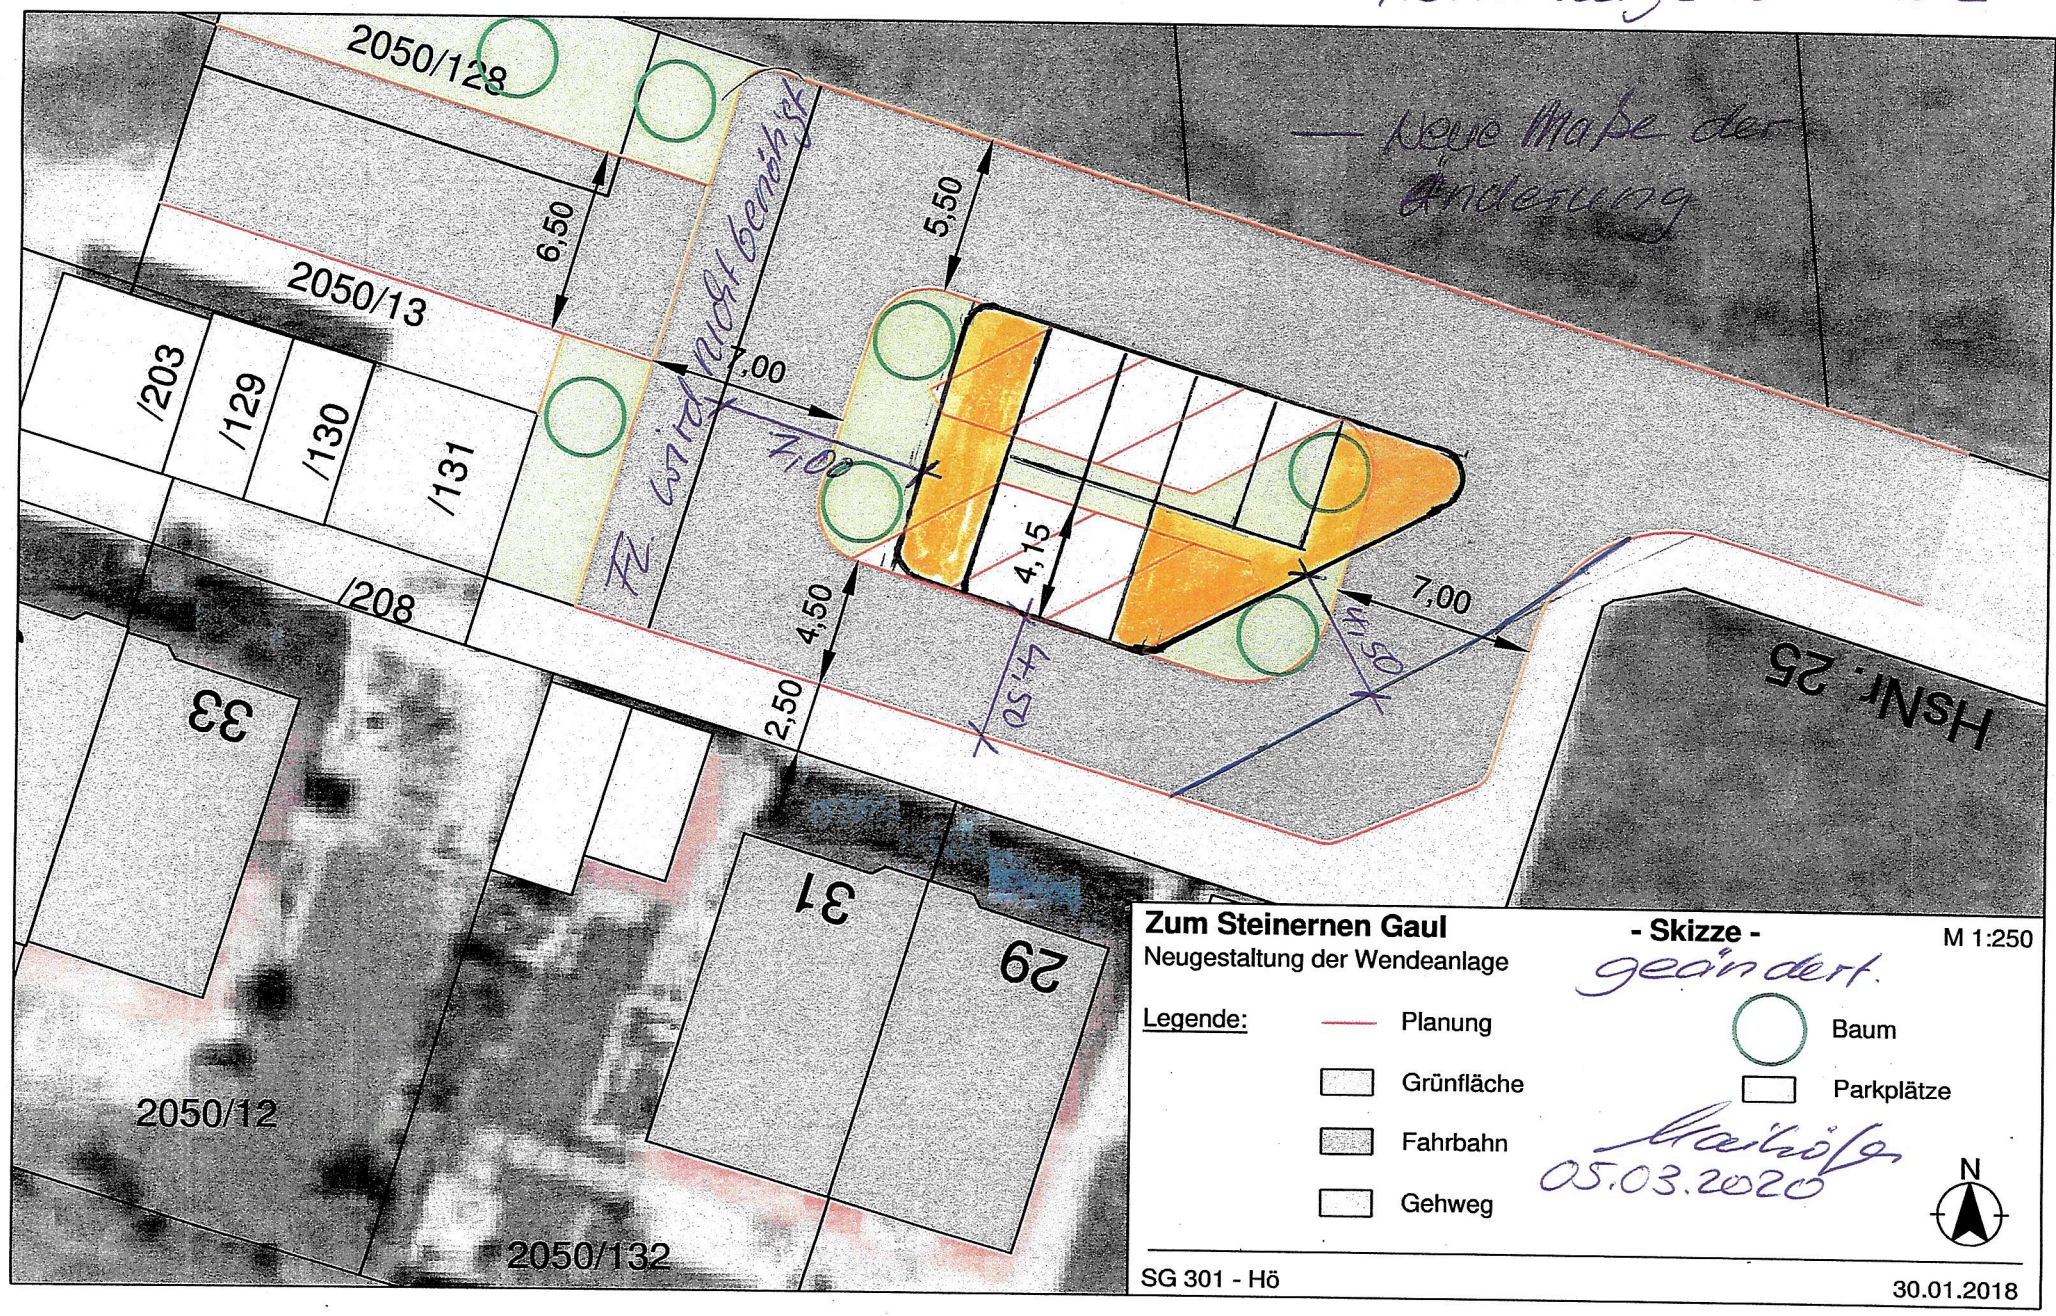

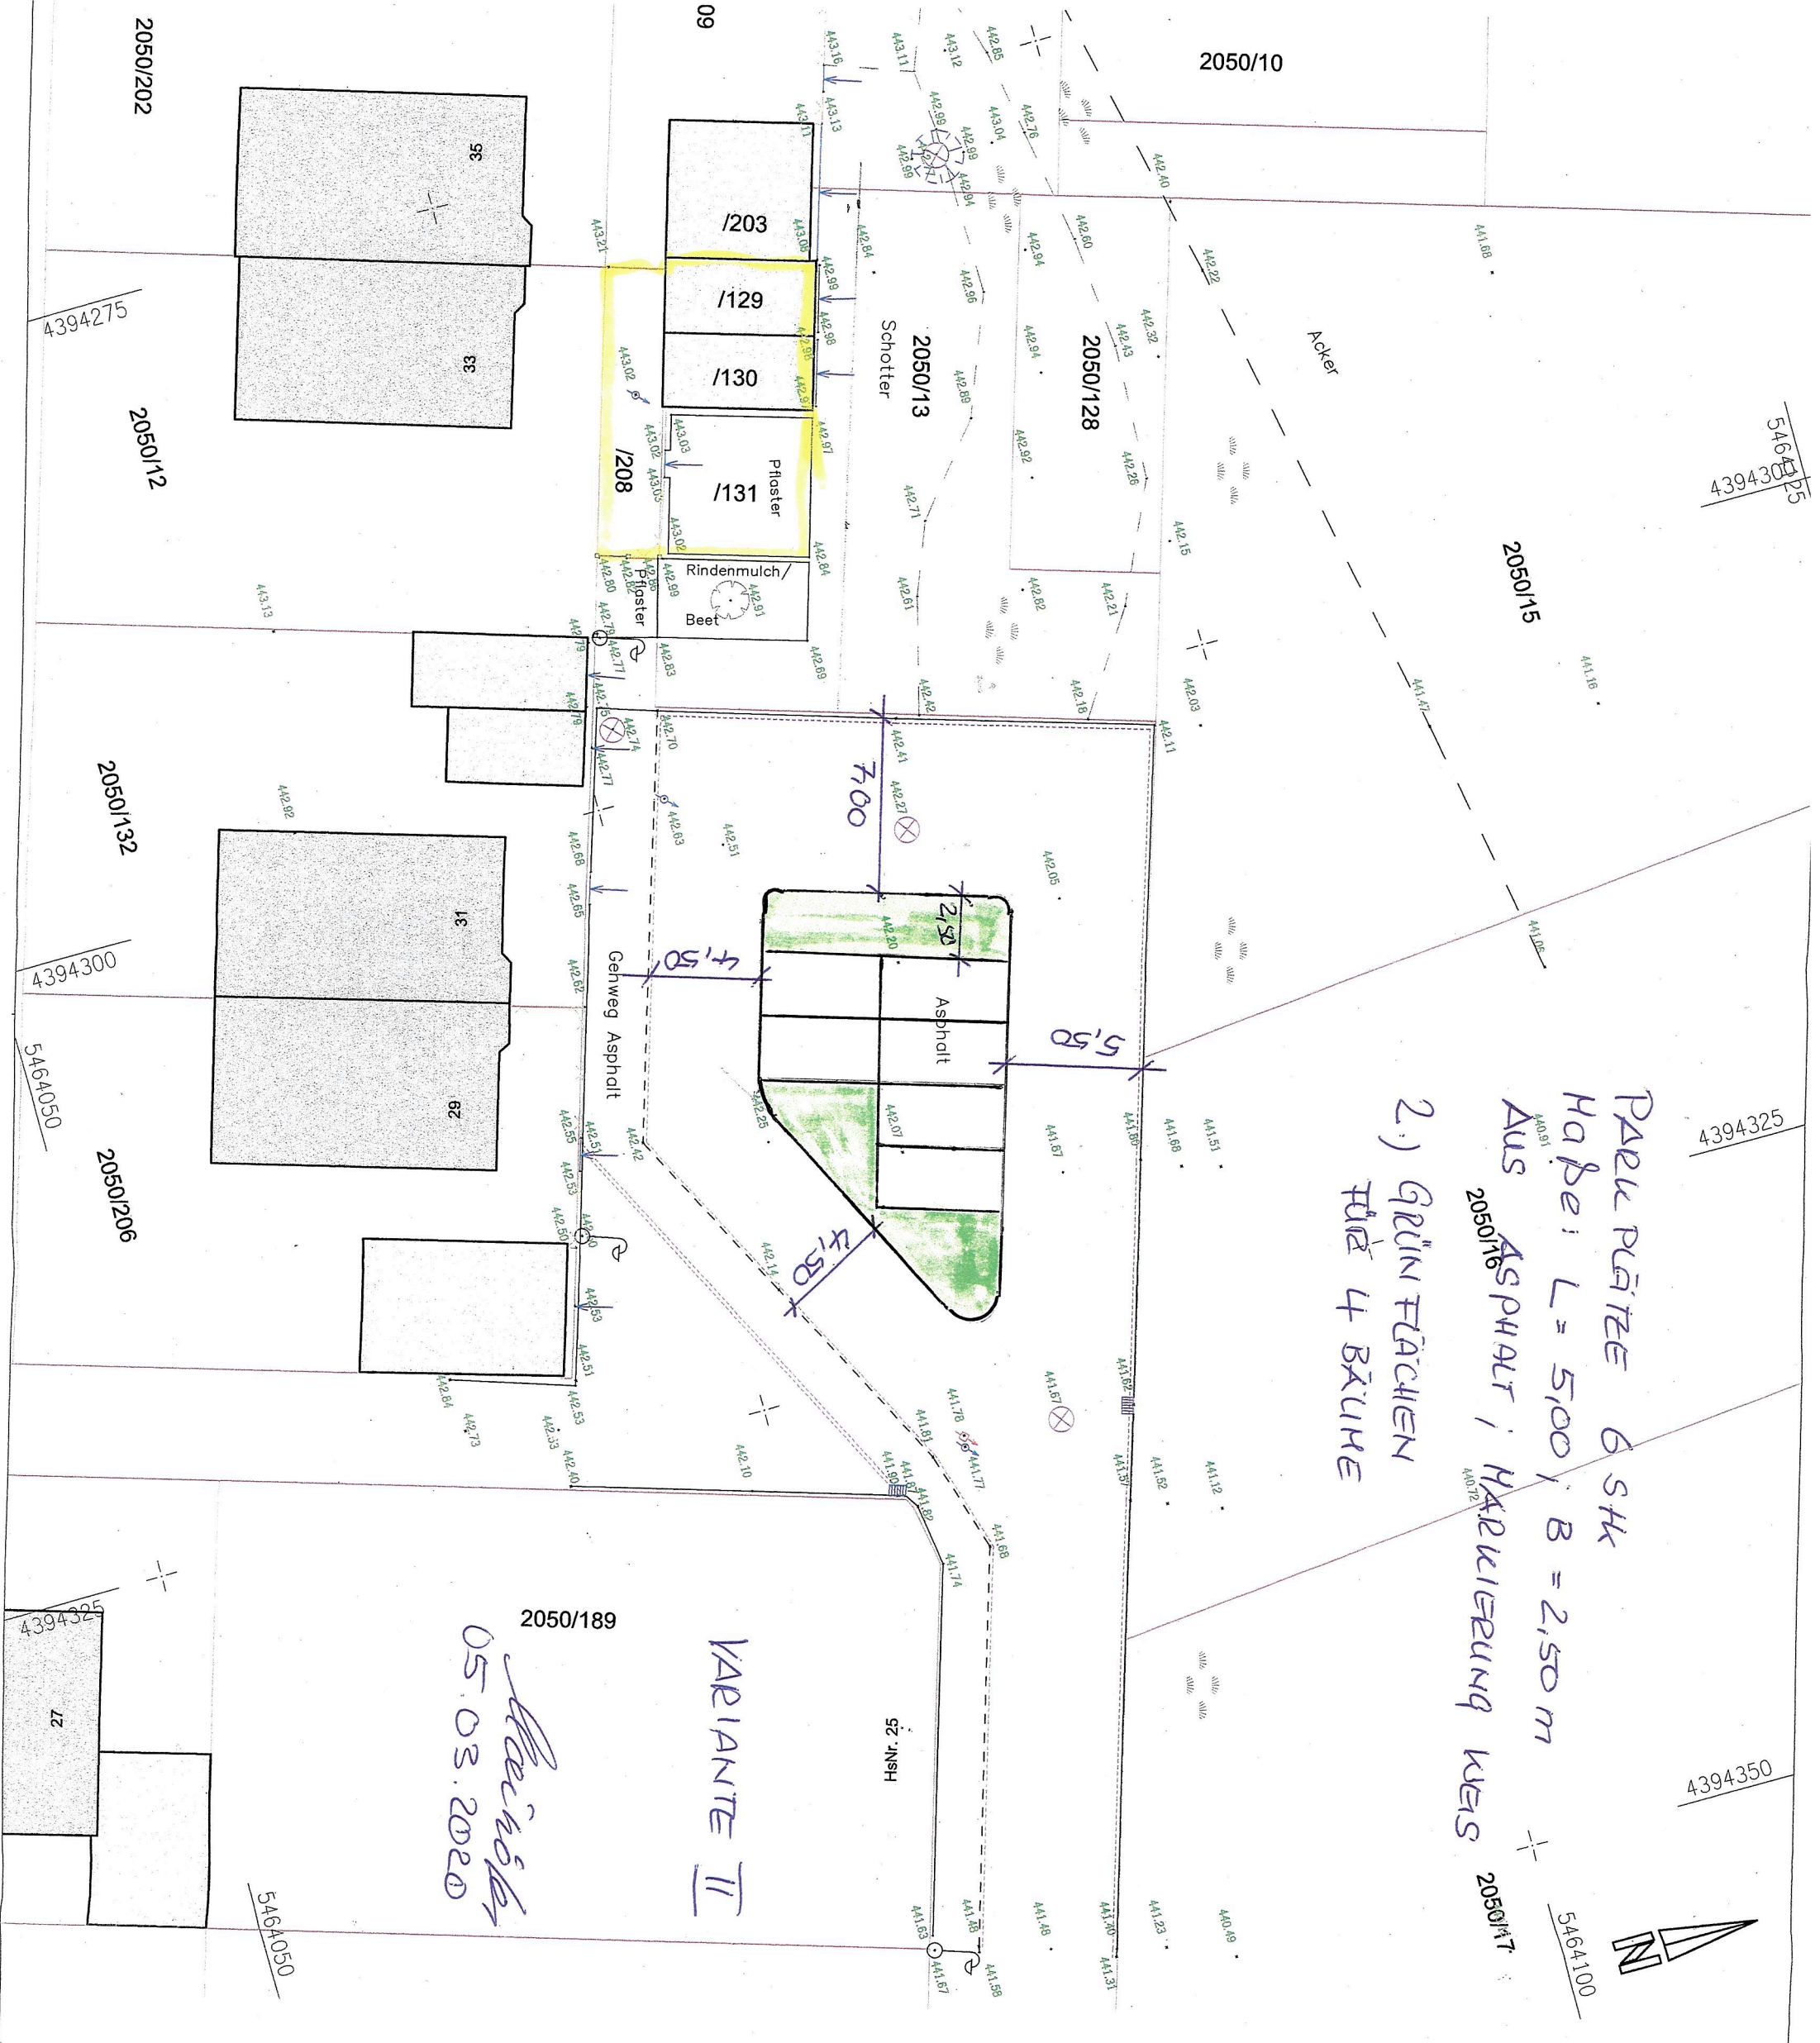


PAUL PLÄTZE 6 SH
HAßE: L = 5,00 m ; B = 2,50 m
Aus ASPHALT ; MARKIERUNG WEIS

2.) Grünflächen
für 4 Bäume

VARIANTE II

05.03.2020
Meinhold

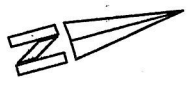

LEGENDE:

- Unterflurhydrant
- Schacht (rund, eckig)
- Einlass (rund, eckig)
- Schieber (Gas, Wasser)
- Wasserbausteine
- Elektrokasten
- Lichtschacht
- Poller
- Lampe
- Flurstücksgrenze
- Drainrinne
- Nutzungsartengrenze
- Durchlass (Nennweite)

MESSUNG

Aufnahmedatum	0
Meßtrupp	FR
Flurkarte	N
Kartendatum (horizontal)	C
Kartendatum (vertikal)	E

VERFASSER

M = 1:250

Sta
SG Verm
Nürnberg

PROJEKT

Ausbau der Straße
erschließungskost

BESCHREIBUNG

Bestandsaufnahme
Gaul Flst. 2050/14

PLANINHALT

Grundriss mit Höh

AUSGEWERTET	Datum	Narr
GEZEICHNET	März 2018	Haberlär
GEPRUEFT	März 2018	Haberlär