


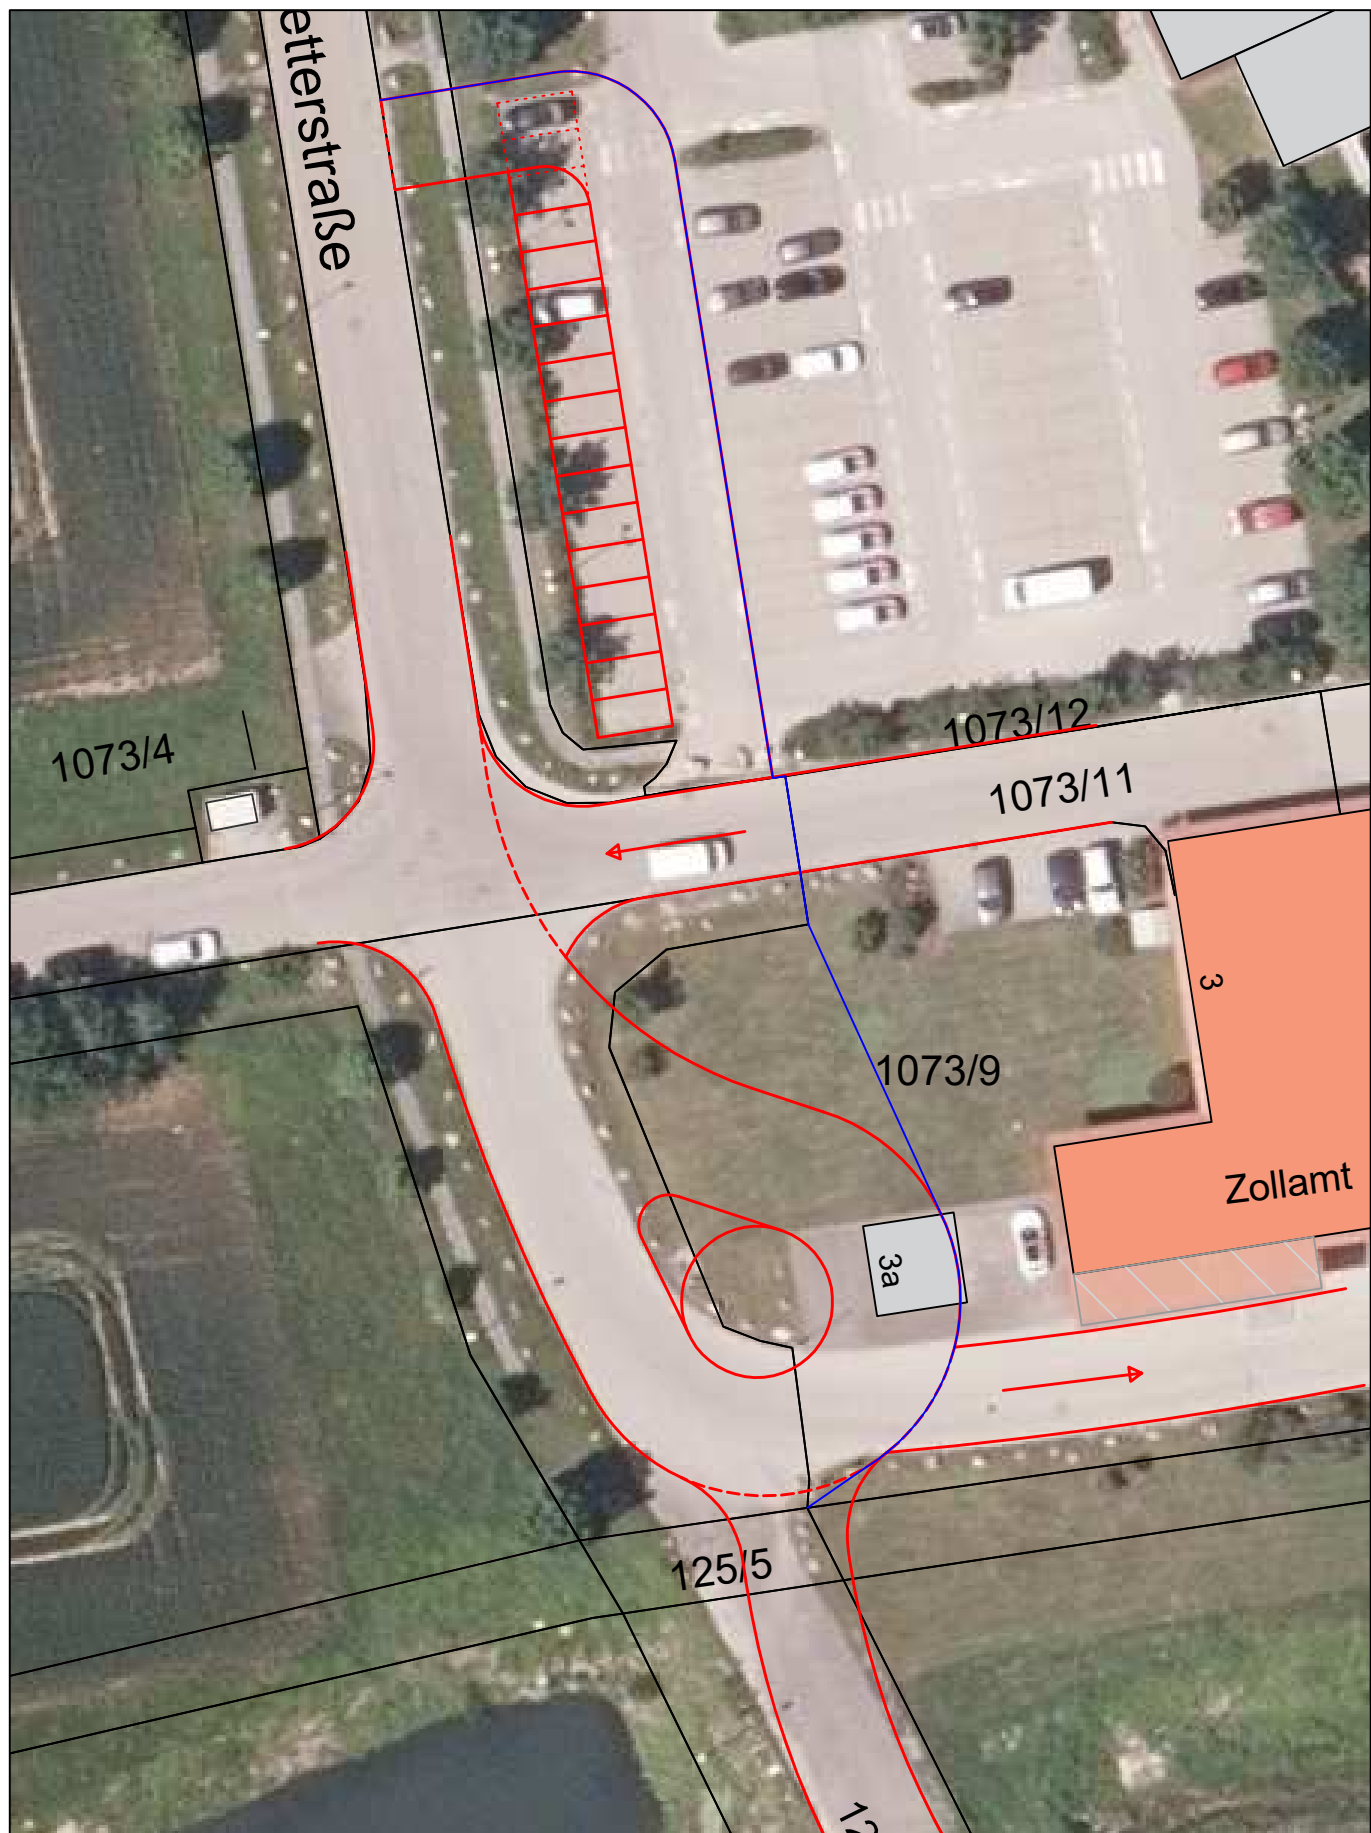

Vetterstraße

Skizze

M 1:500

Wendeanlage mit Pendlerstellplätzen

Legende:

— Planung

■ Grünfläche

■ Parkplätze

— neuer Grenzverlauf

■ Fahrbahn

■ Gehweg

● Strauch

↗ Einfahrt

▨ mögl. Flächenerwerb

