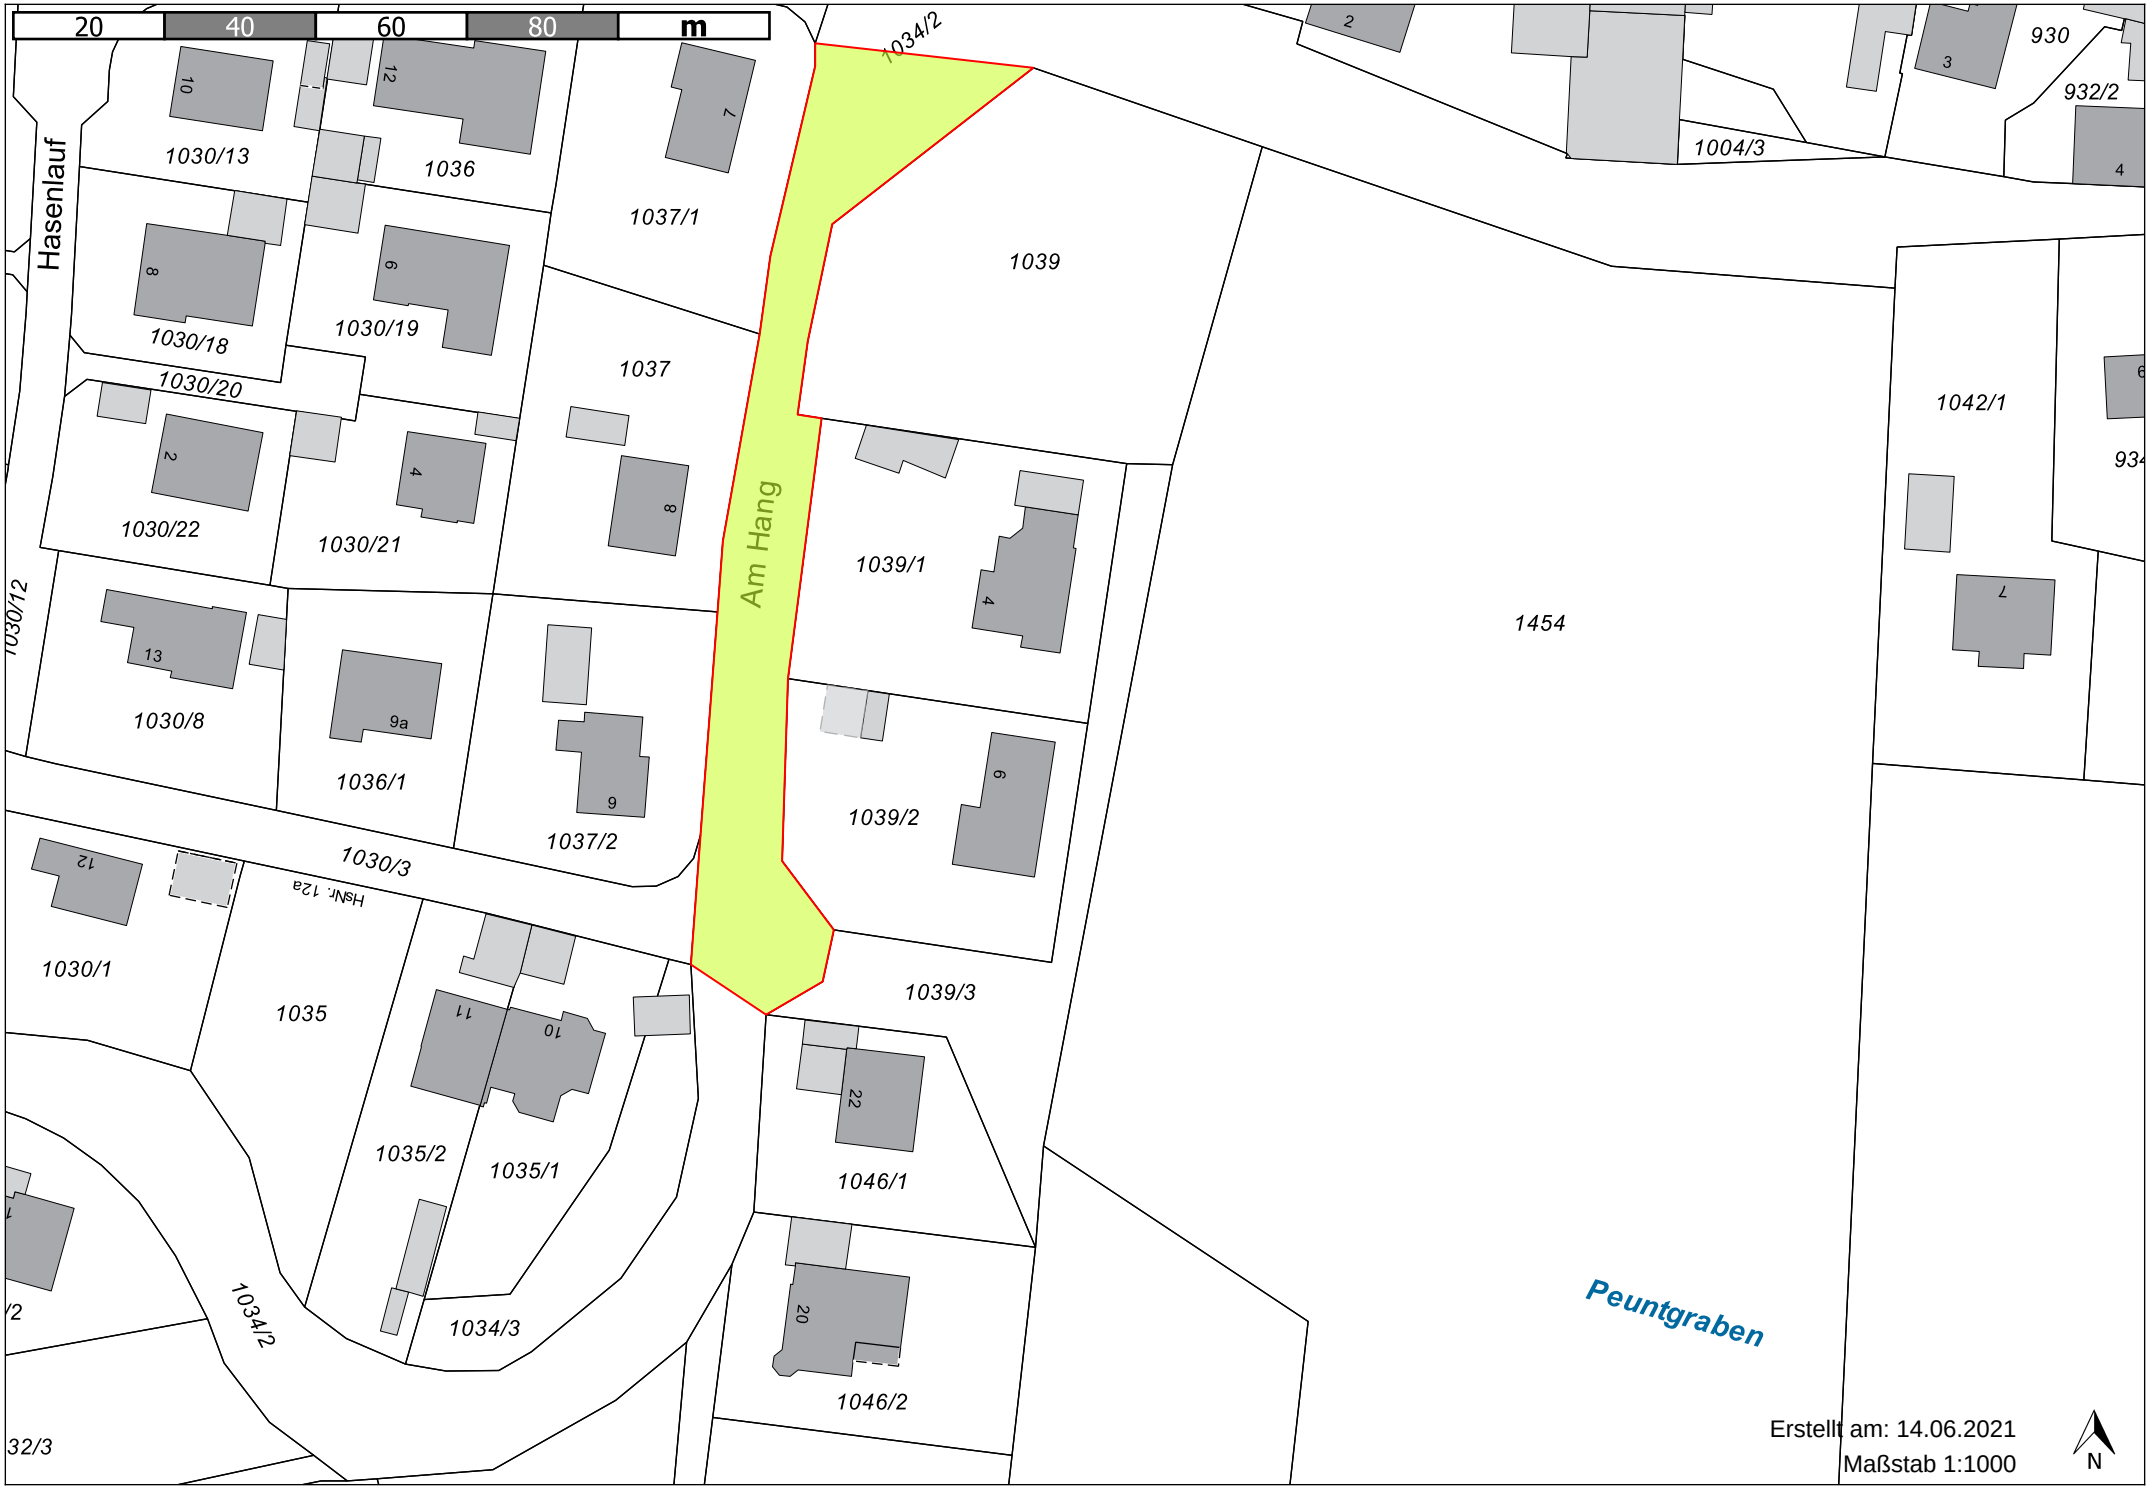
20
40
60
80
m
Hasenlauf
1030/13
1036
1037/1
1039
1004/3
930
932/2
1030/18
1030/19
1037
1030/20
1030/22
1030/21
1042/1
Am Hang
1039/1
1454
1030/12
1030/8
1036/1
1037/2
1039/2
1030/3
1030/1
1035
1039/3
1035/2
1035/1
1046/1
1034/2
1034/3
1046/2
Peuntgraben
Erstellt am: 14.06.2021
Maßstab 1:1000
N