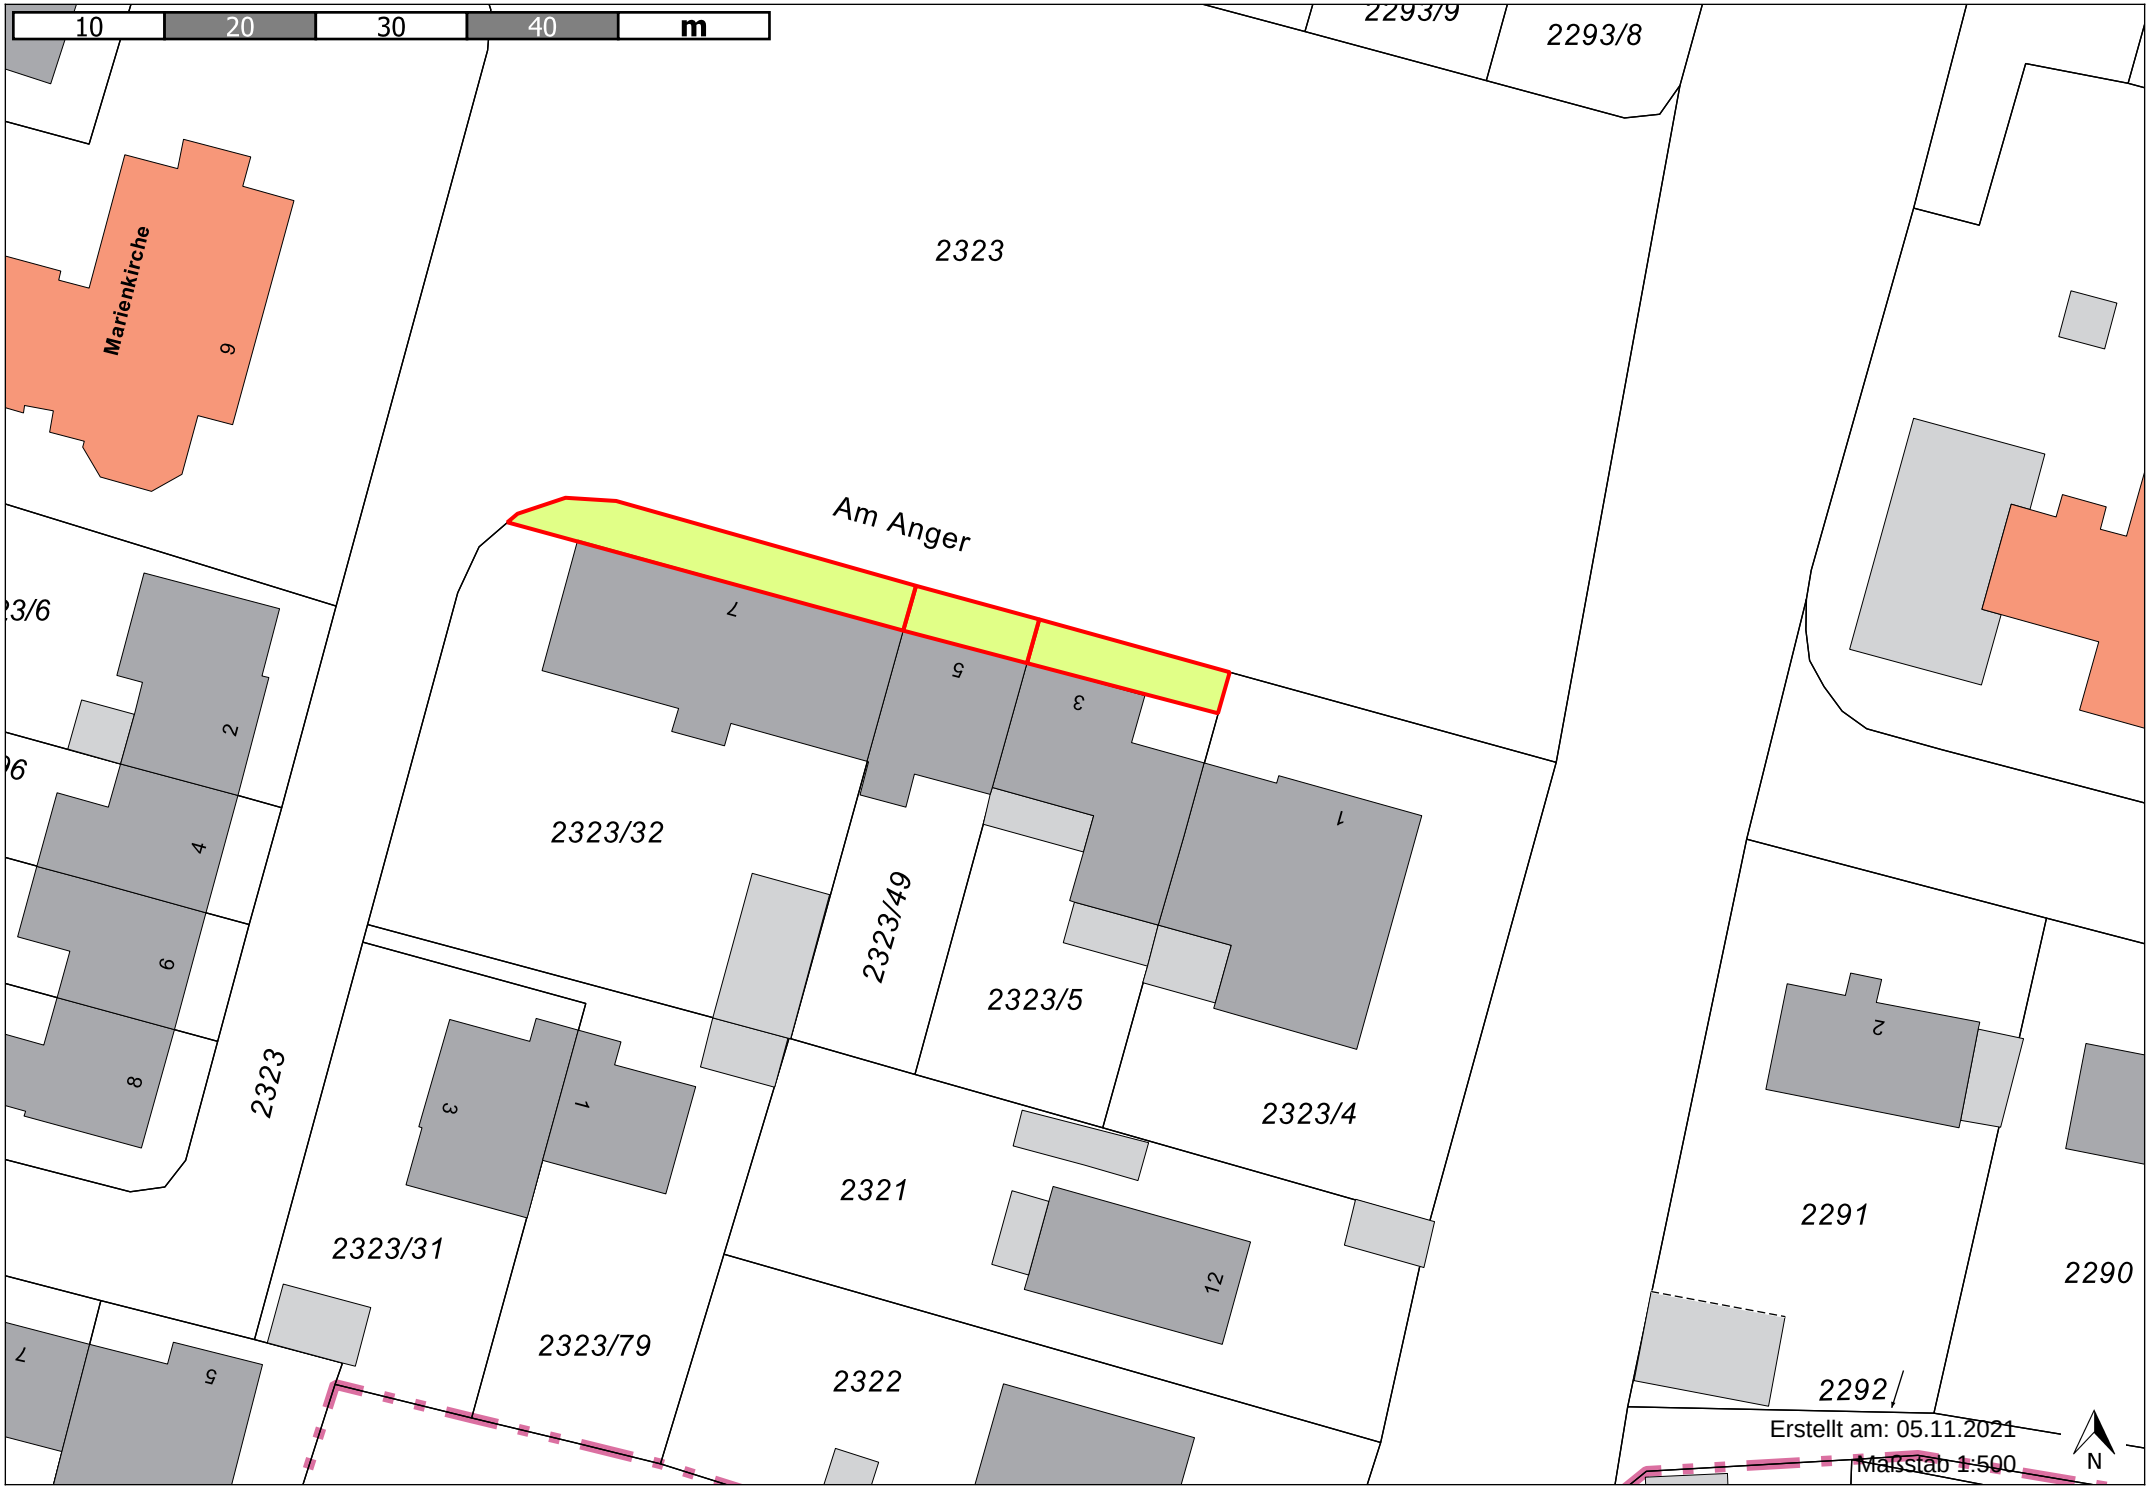

10
20
30
40
m
Marienkirche
9
6
2323
2293/9
2293/8
Am Anger
7
5
3
1
2323/32
2323/49
2323/5
2323/4
2323
2
4
6
8
3
1
2321
12
2323/31
2323/79
2322
2291
2290
2292
7
5
Erstellt am: 05.11.2021
Maßstab 1:500
N