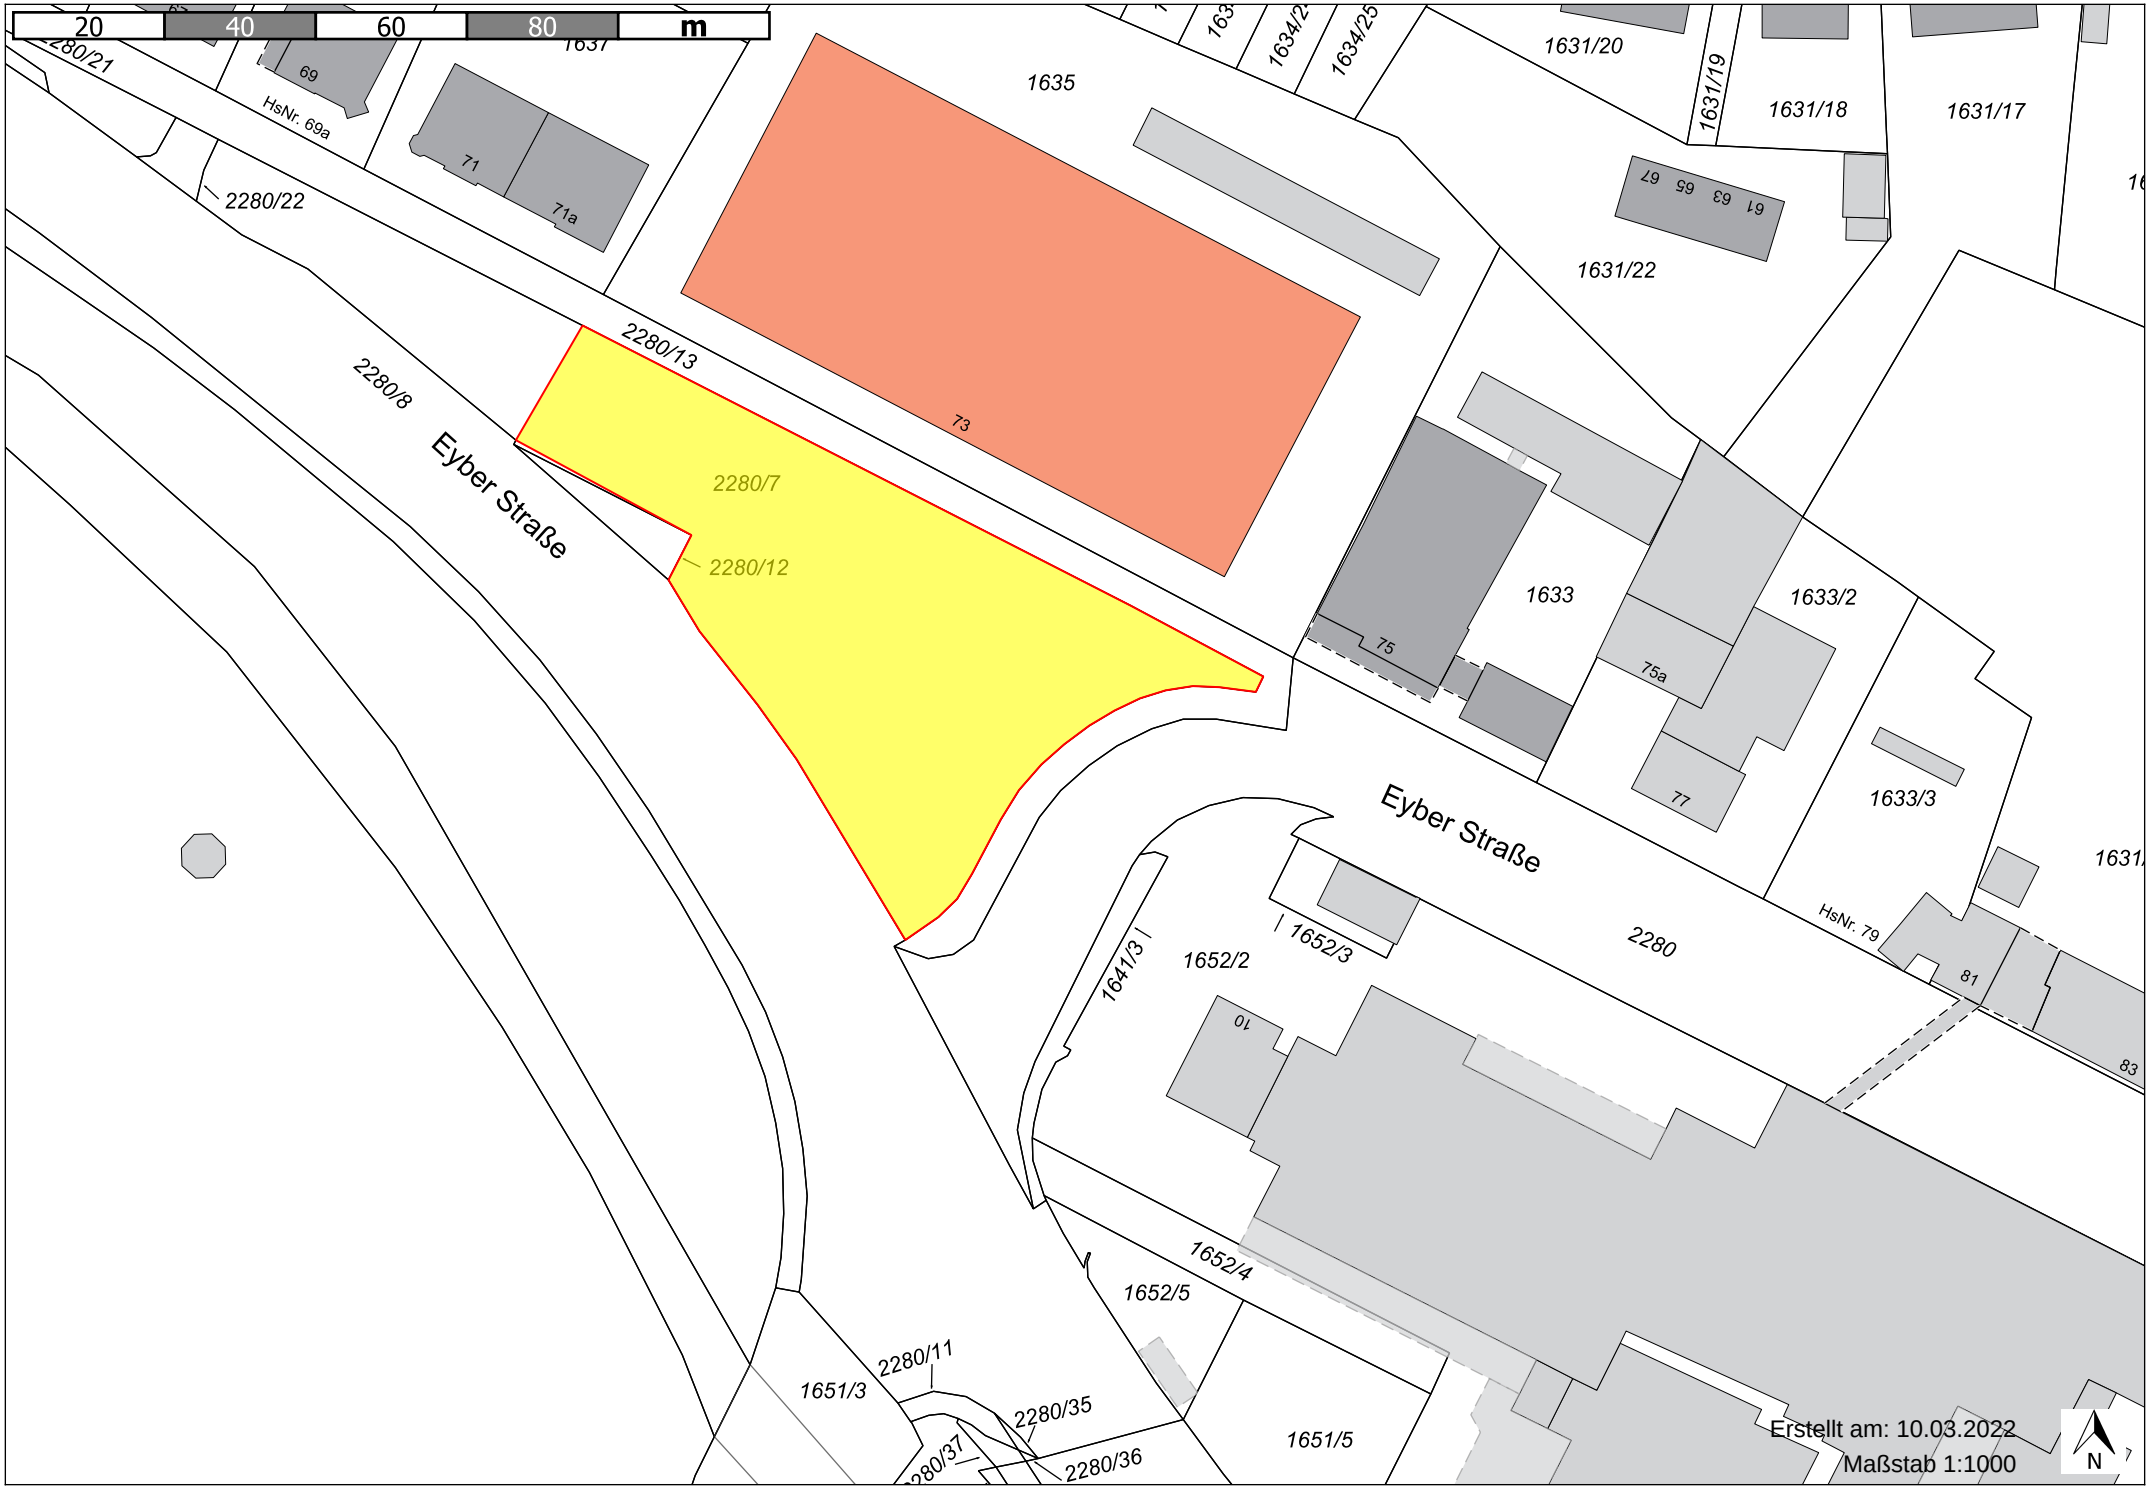
20
40
60
80
m
2280/21
69
HsNr. 69a
1637
71
71a
2280/22
1635
73
2280/13
2280/8
Eyber Straße
2280/7
2280/12
1634/2
1634/25
1631/20
1631/19
1631/18
1631/17
61
63
65
67
1631/22
1633
75
75a
77
1633/2
1633/3
Eyber Straße
2280
HsNr. 79
81
83
1652/3
1641/3
1652/2
10
1652/4
1652/5
2280/11
1651/3
2280/35
2280/37
2280/36
1651/5
Erstellt am: 10.03.2022
Maßstab 1:1000
N