VORHABEN- UND ERSCHLIEßUNGSPLAN M 1:500

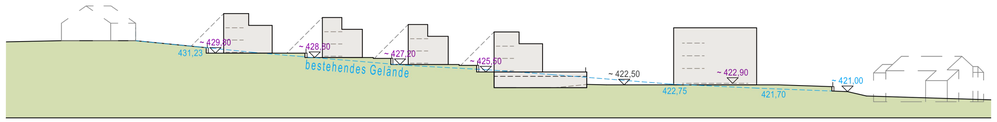

SYSTEMSCHNITT A

lila = Höhenkote NEU
blau = Höhenkote BESTAND
grau = Höhenkote Straße NEU

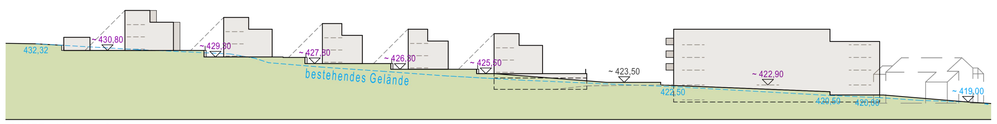

SYSTEMSCHNITT B

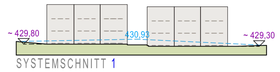

SYSTEMSCHNITT 1

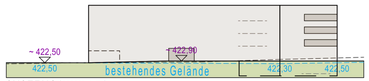

SYSTEMSCHNITT 4

SYSTEMSCHNITT 2

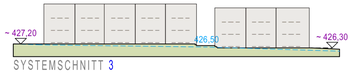

SYSTEMSCHNITT 3

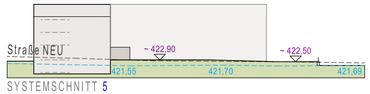

SYSTEMSCHNITT 5

SYSTEM- UND GELÄNDESCHNITTE Maßstab 1:750

3D ANSICHT PLANGEBIET

STADT ANSBACH

Vorhaben- und Erschließungsplan zur Aufstellung des vorhabenbezogenen Bebauungsplans Nr. Ne 5 für ein Teilgebiet zwischen der St 2255 und dem Strüther Berg – **Wohngebiet und Pflegeeinrichtung Weinberg West**

.Fertigung

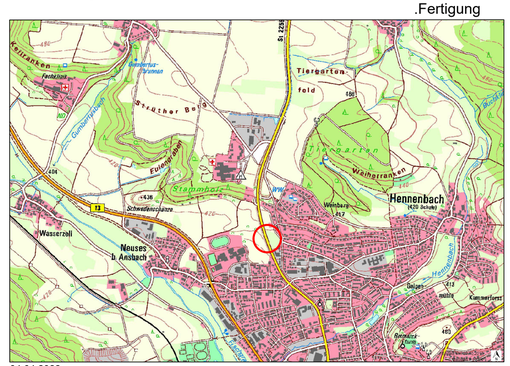

04.04.2022 Ausschnitt aus dem Stadtplan

FASSADENKONZEPT NORD PFLEGEEINRICHTUNG

FASSADENKONZEPT SÜD PFLEGEEINRICHTUNG

FASSADENKONZEPT WEST PFLEGEEINRICHTUNG

FASSADENKONZEPT OST PFLEGEEINRICHTUNG M 1:500

ANSICHT / SCHNITT GEBÄUDETYP A Maßstab 1:200

ANSICHT / SCHNITT GEBÄUDETYP B Maßstab 1:250