
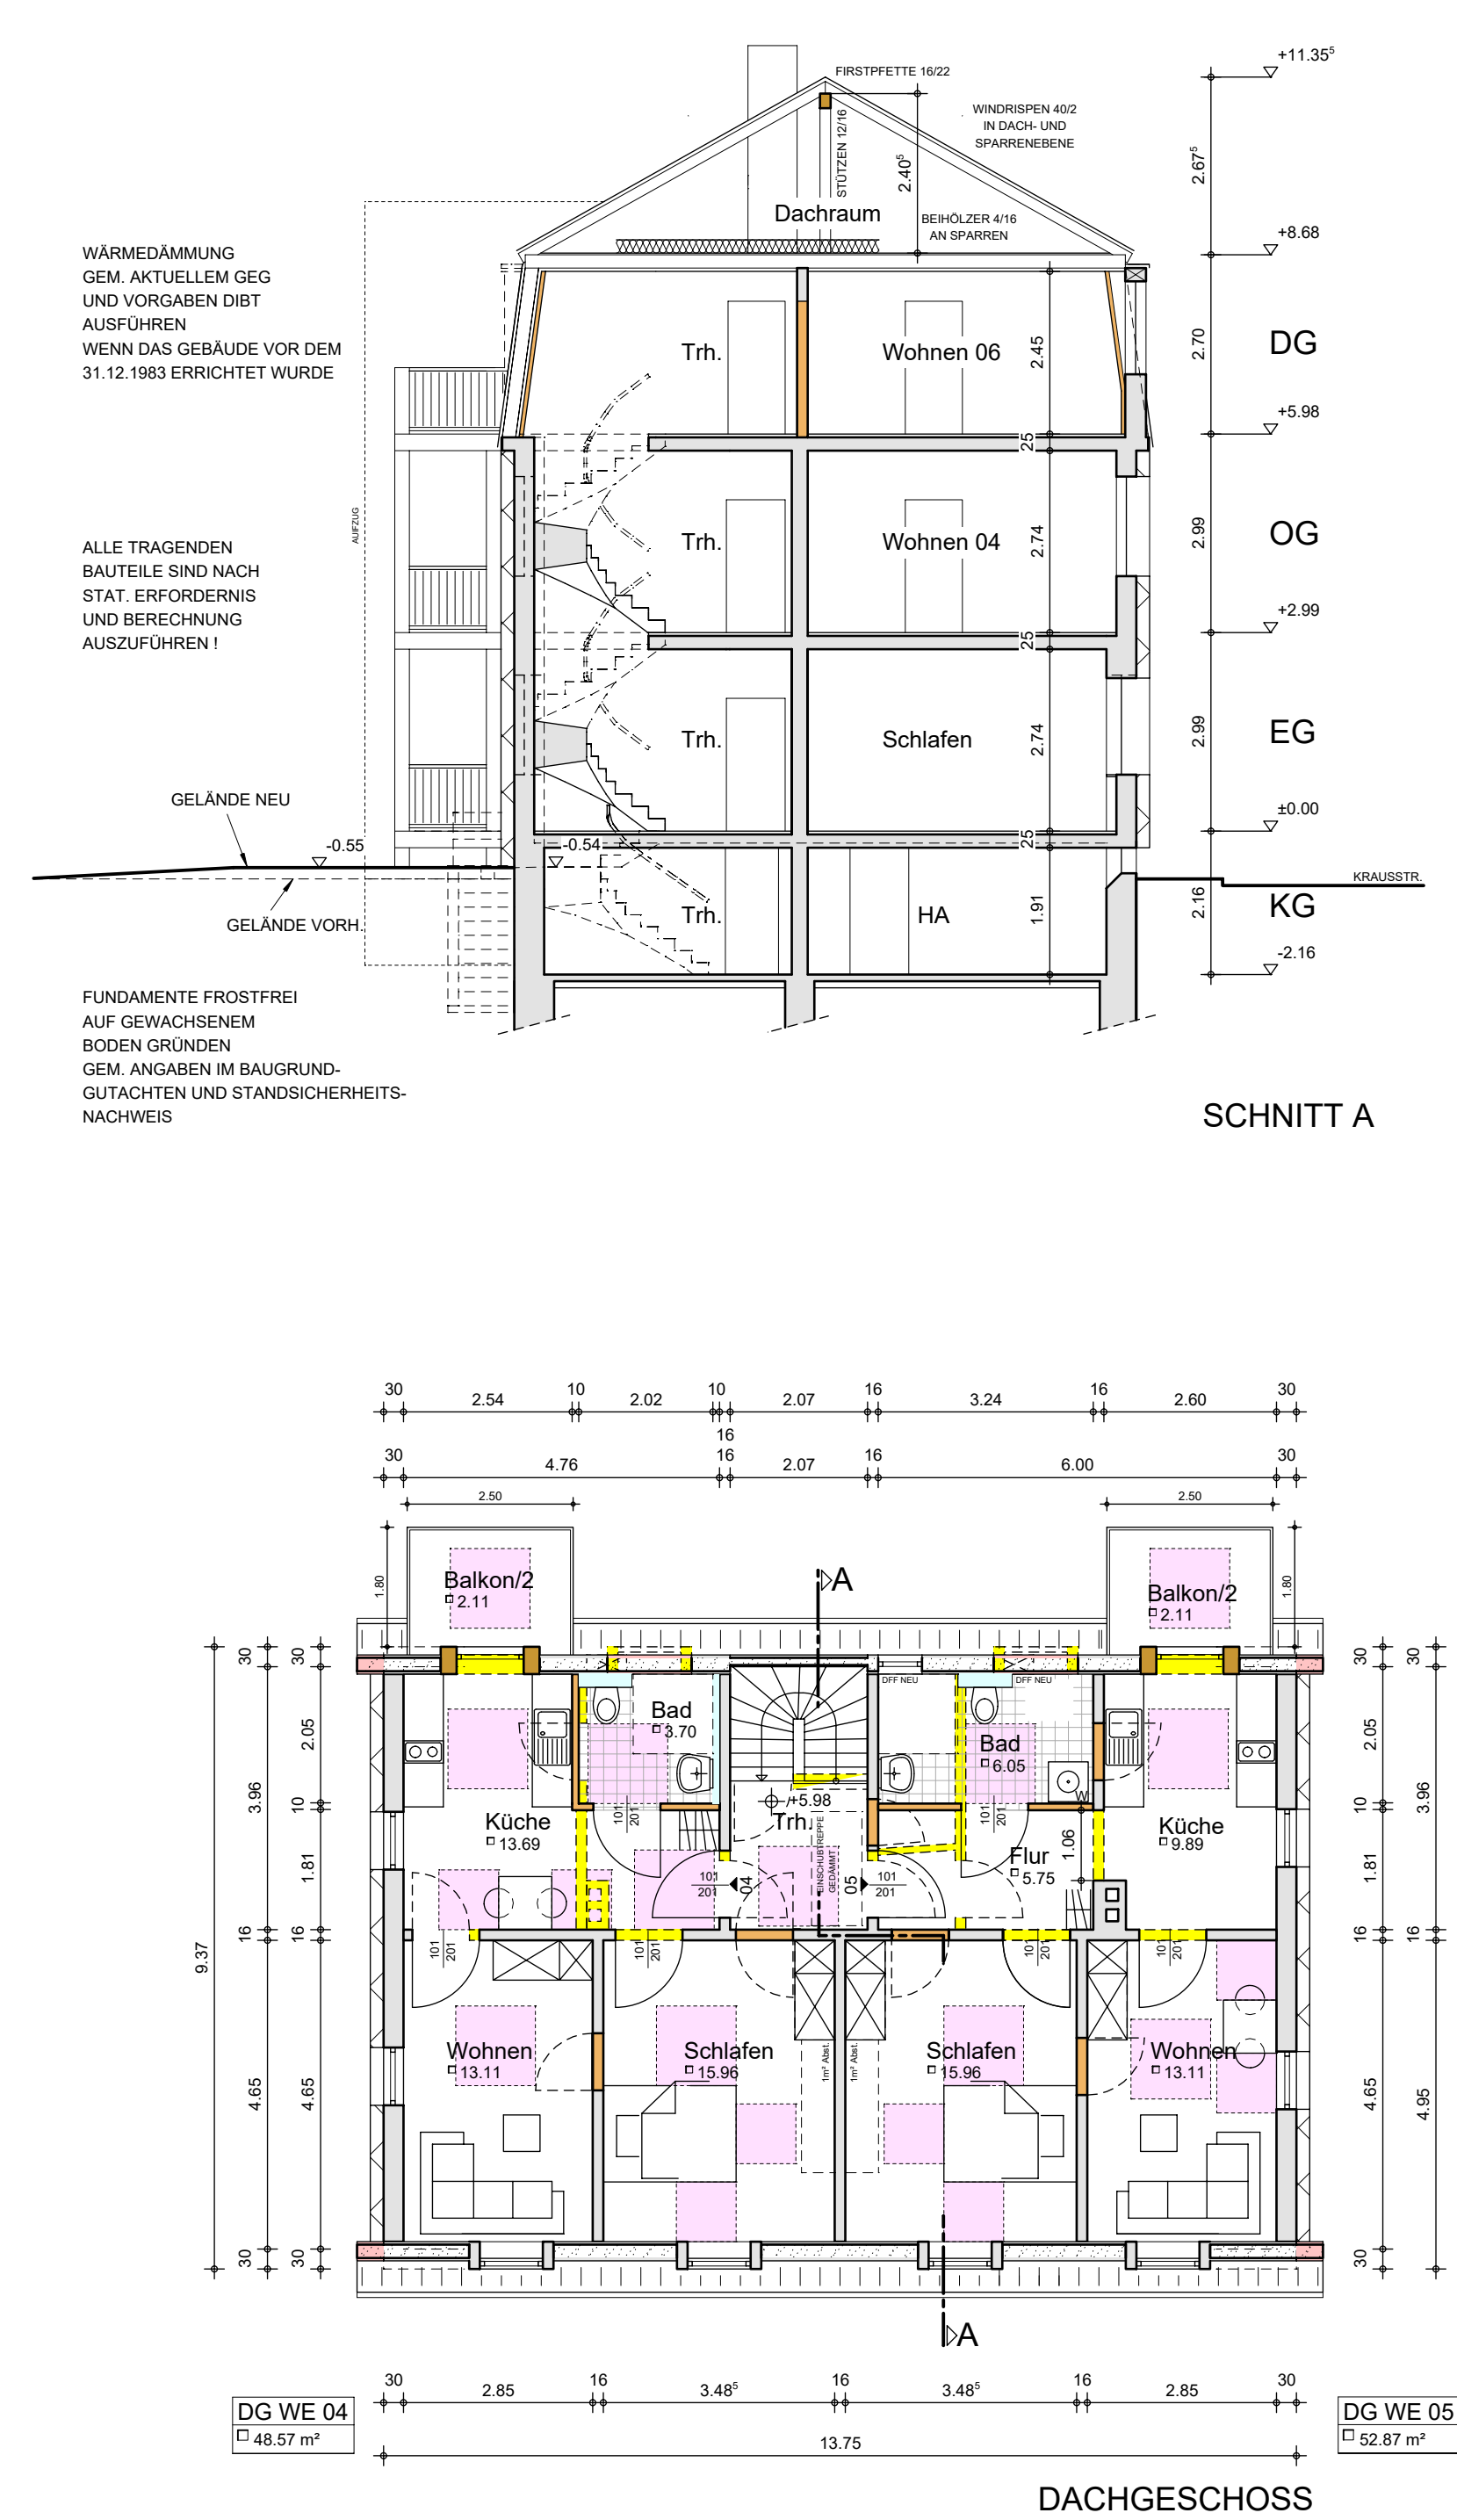
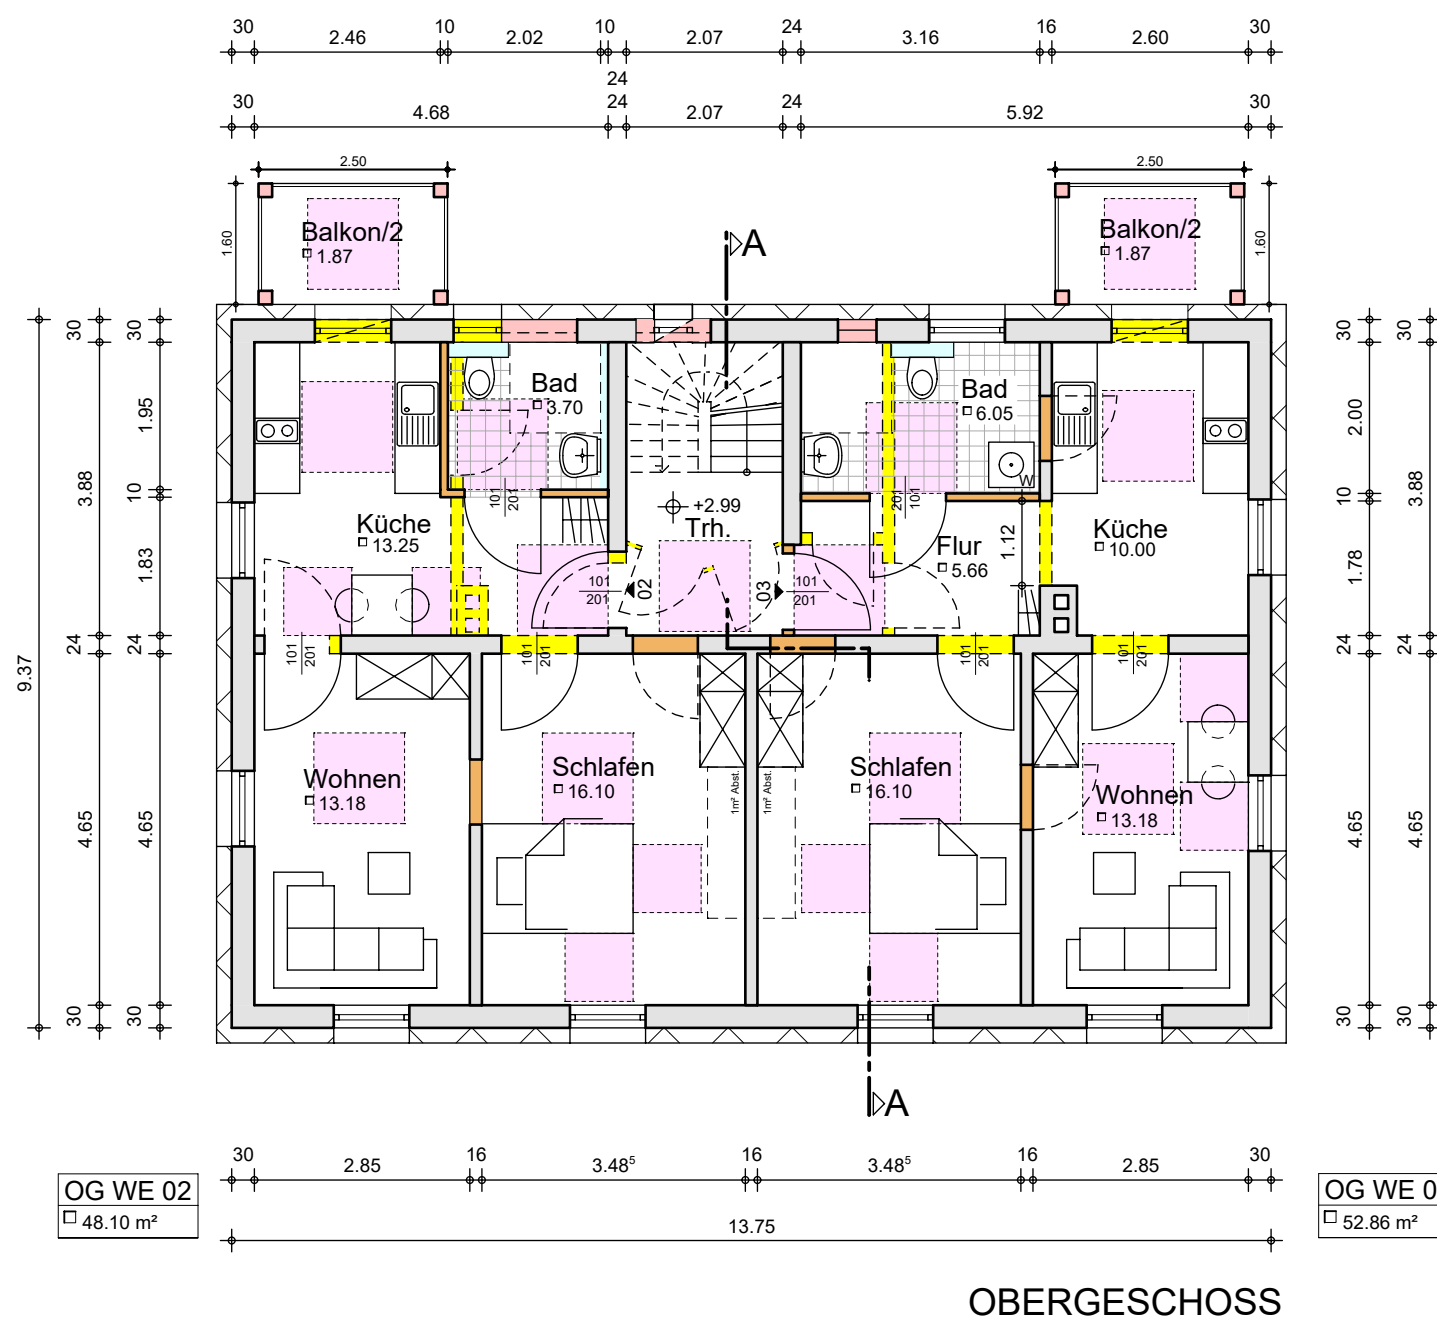
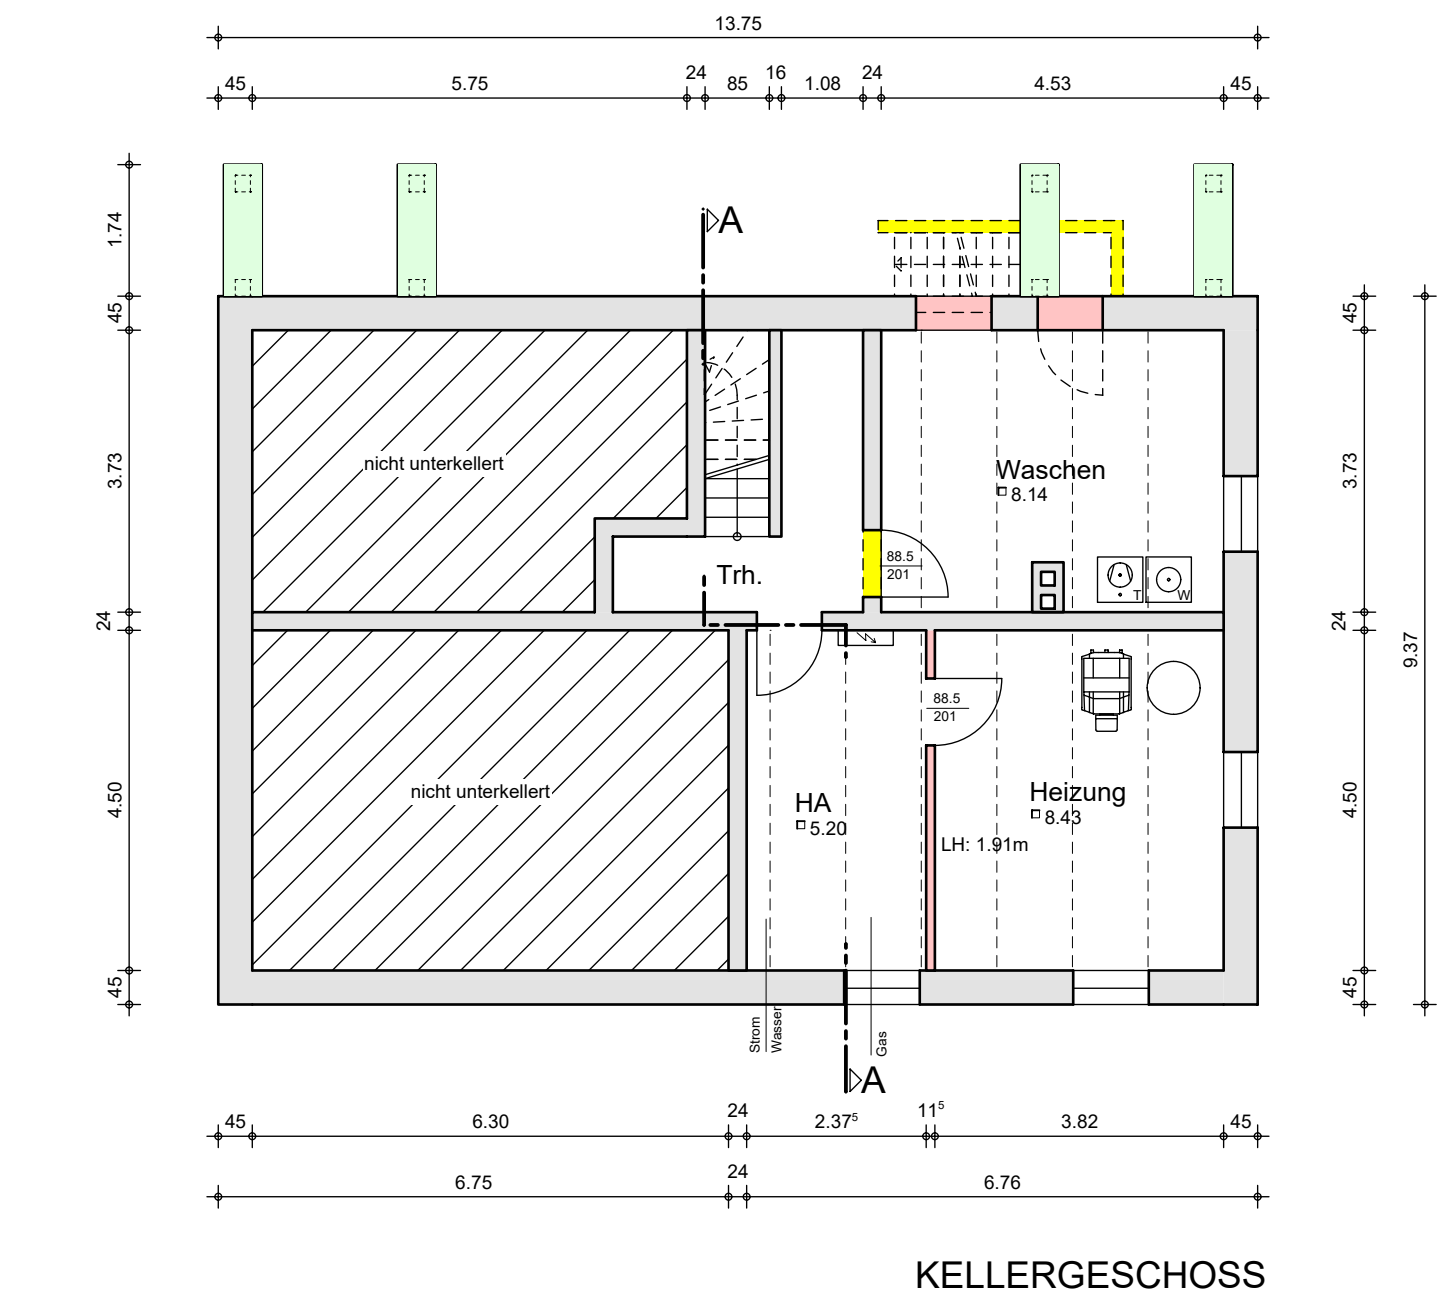


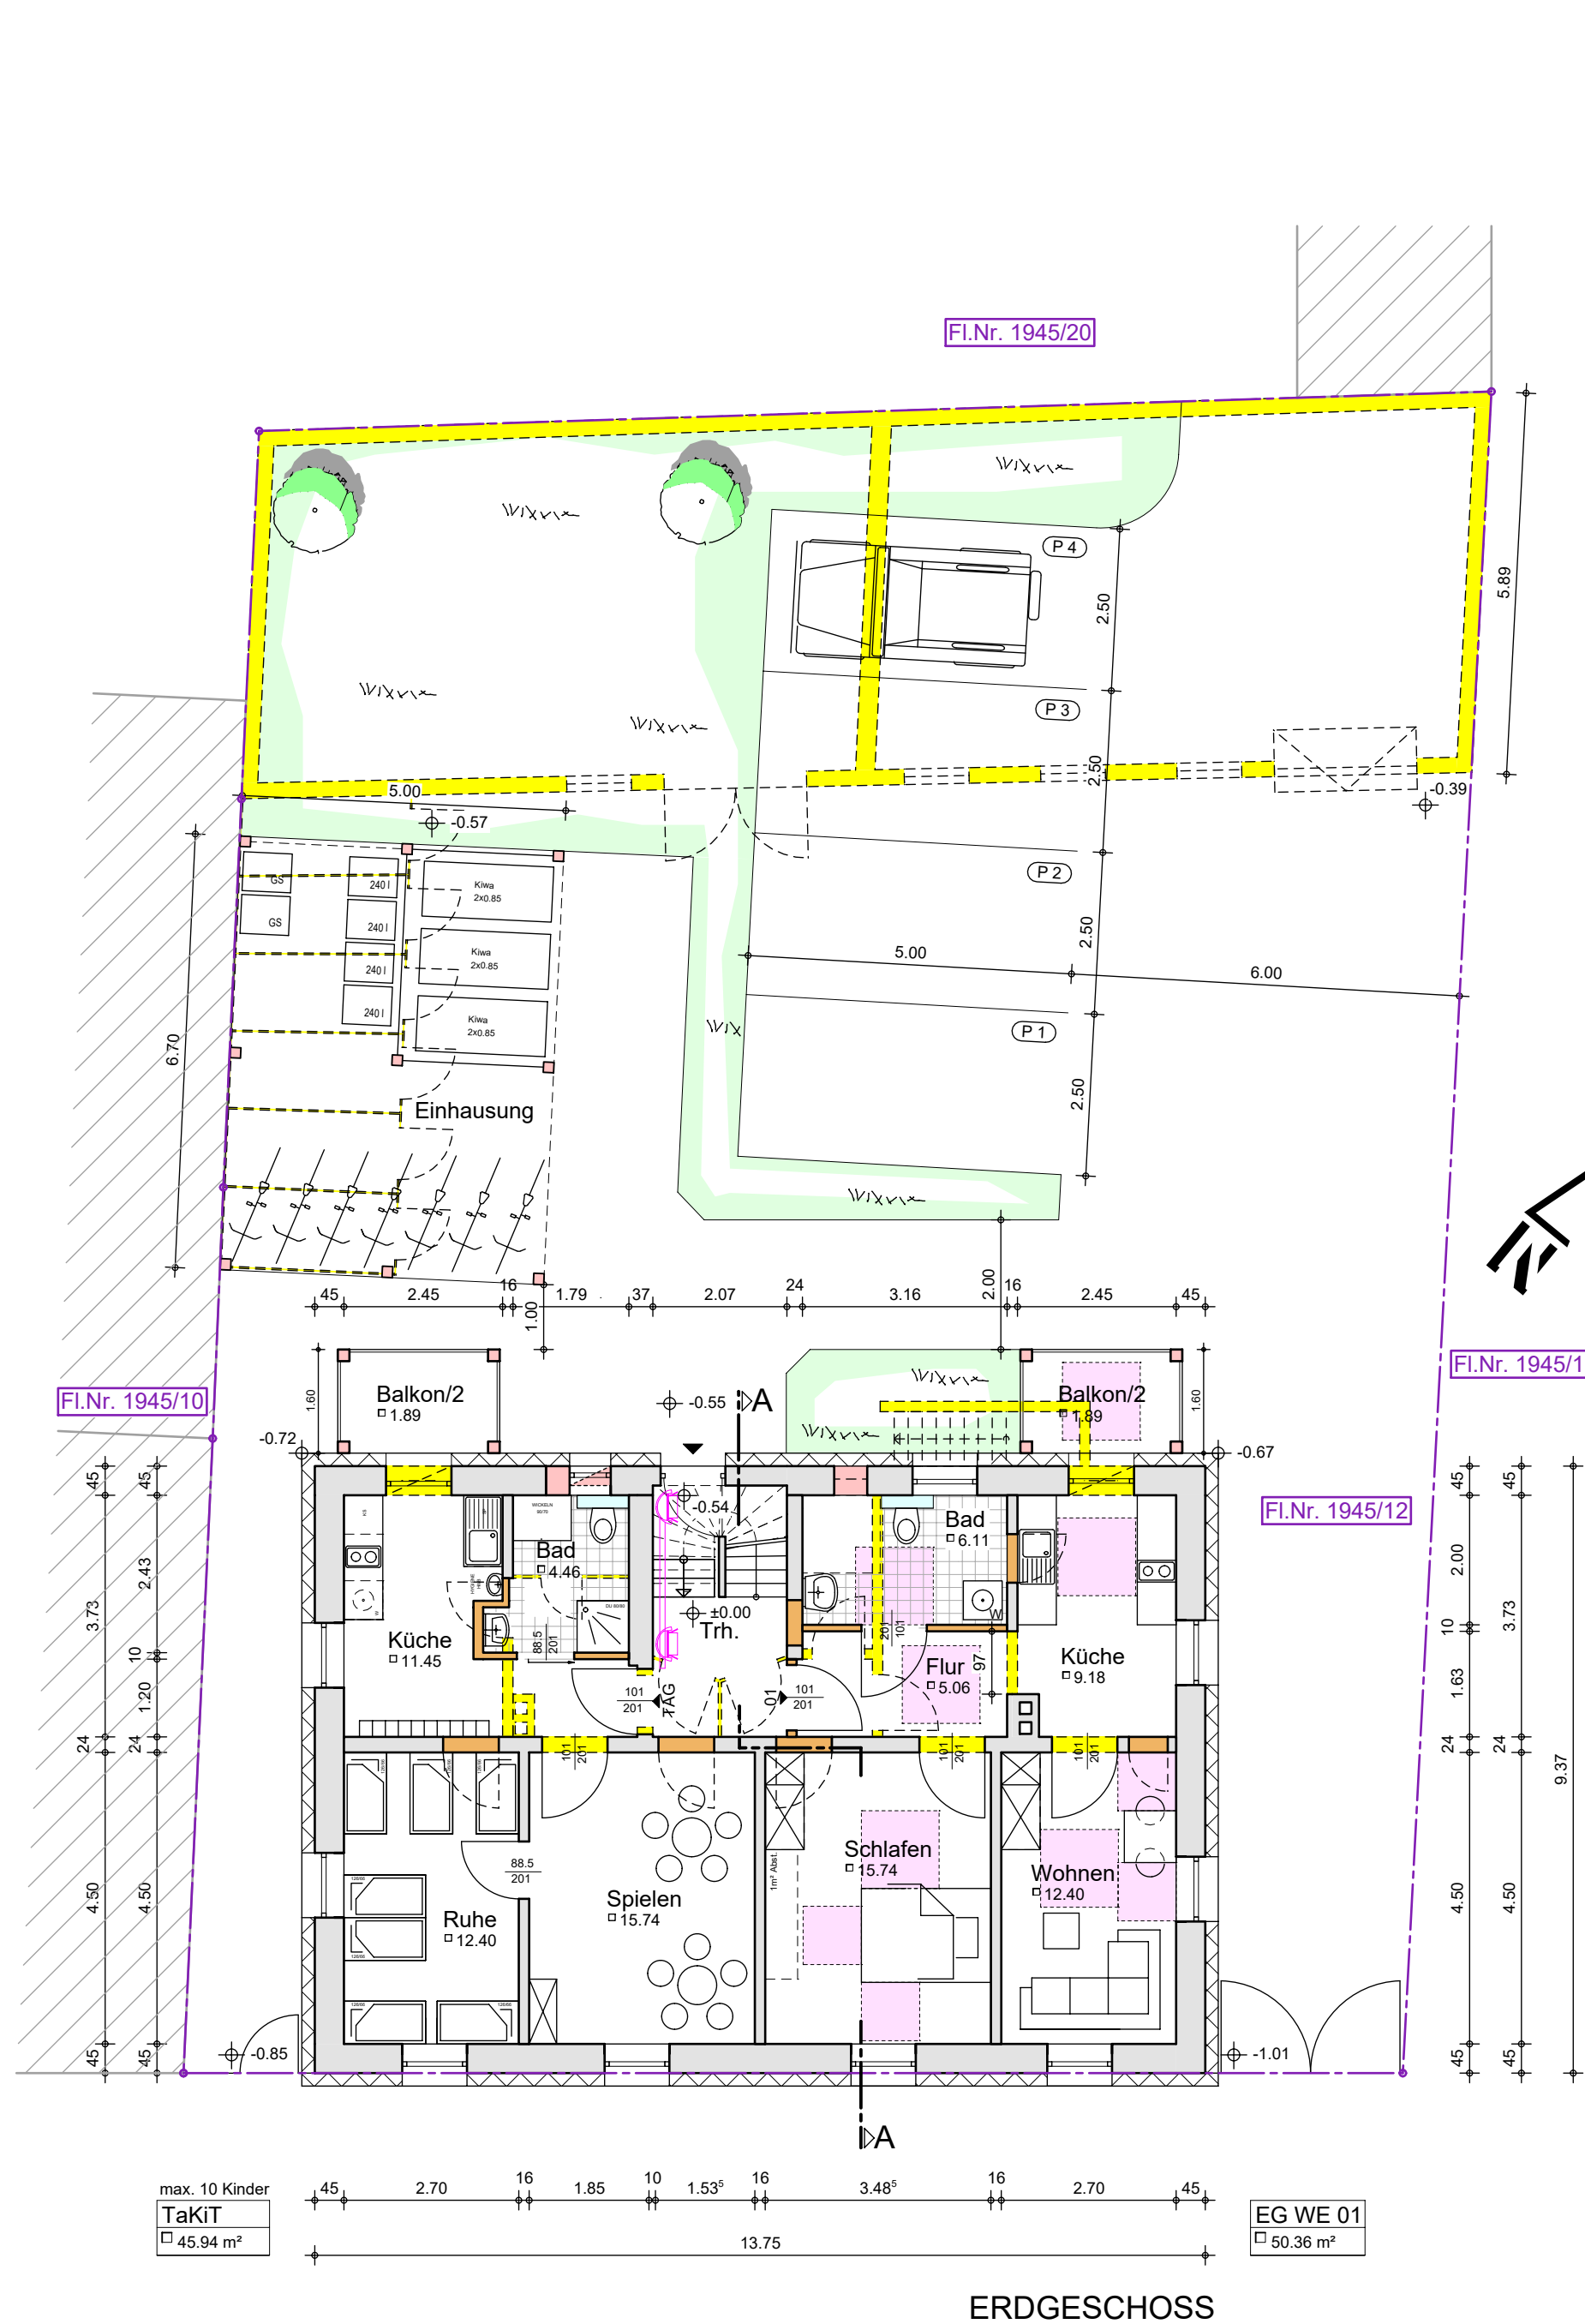

Bauwerk	Sanierung und Teilumnutzung eines Wohnhauses	
Inhalt	Grundrisse, Schnitt	
Maßstab	M 1:100	Plan Nr. 1
Bauherr	STADT ANSBACH Johann-Sebastian-Bach-Platz 1 91522 Ansbach	
Nachbarn	Fl.Nr. 00	
Architekt	KOLB-ARCHITEKTEN Gabelsbergerstr. 14 - 91522 Ansbach Fon 0981 61354 Fax 0981 65854 info@kolb-architekten.de	
Datum	0559	