



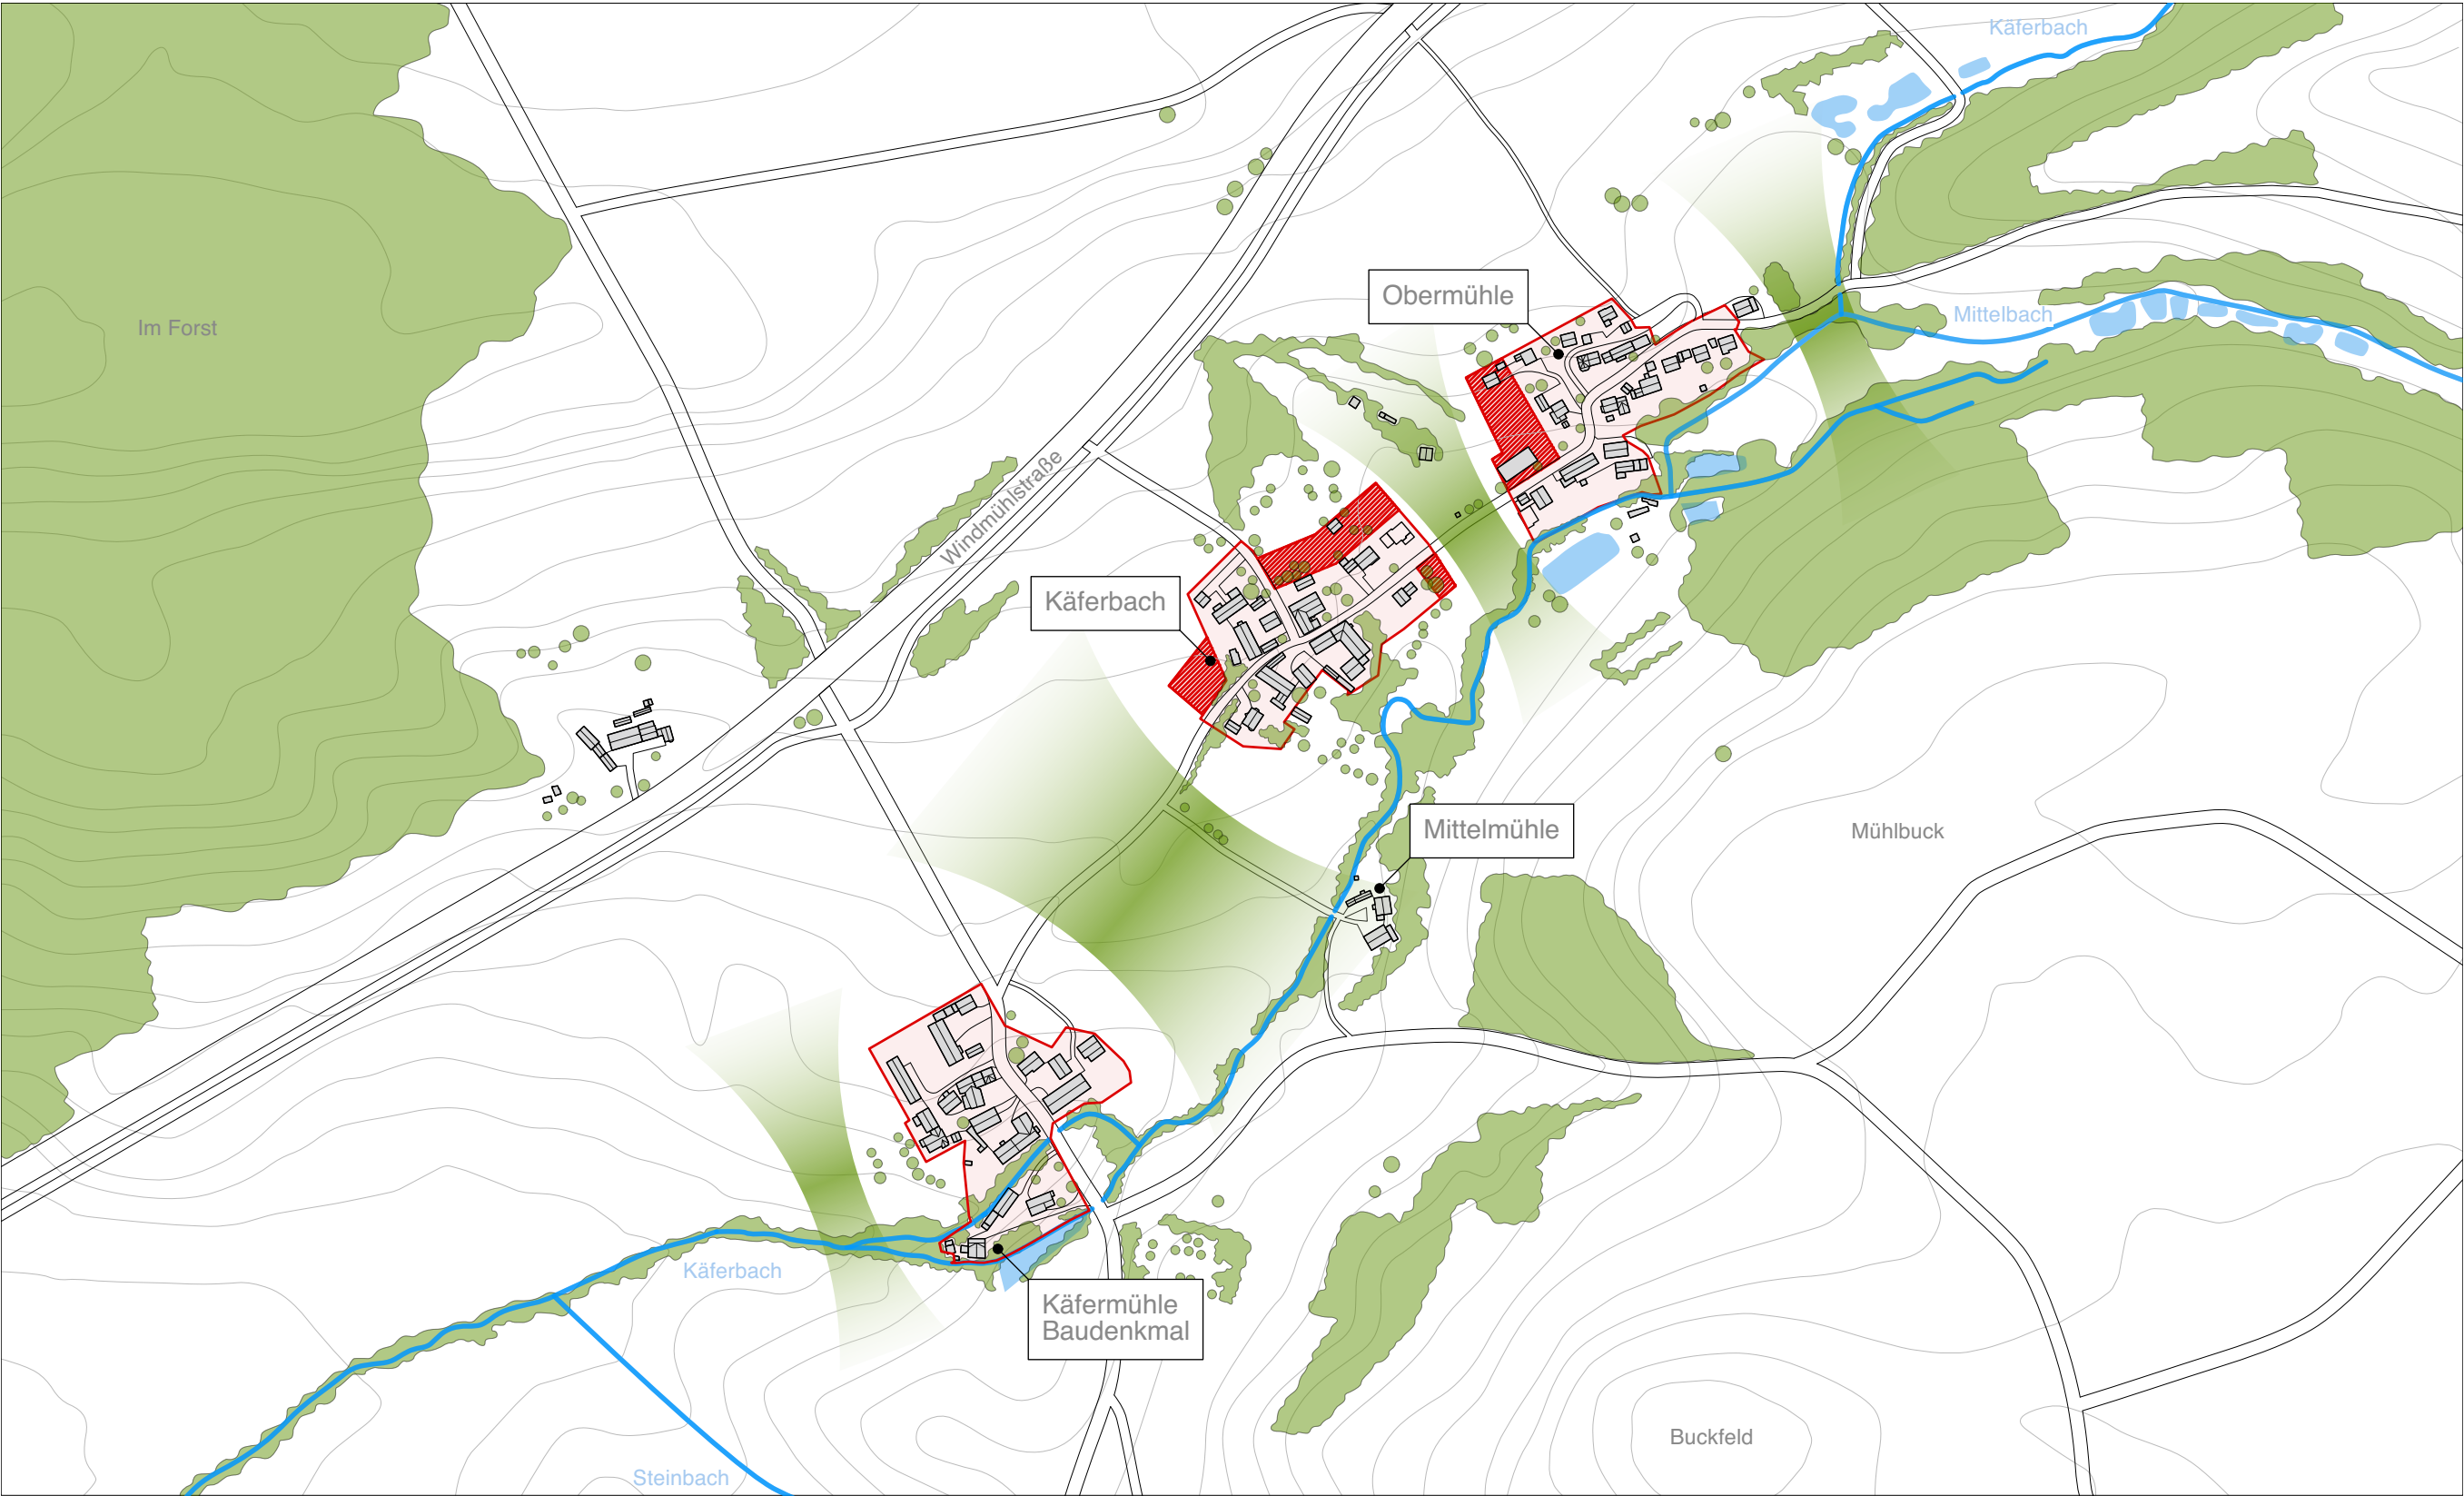

Legende

-  Geltungsbereich der Satzung
-  Teilbereiche mit gesonderten Vorgaben (siehe Satzung)

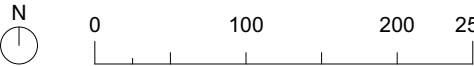

Lageplan M = 1:5.000