




NORD

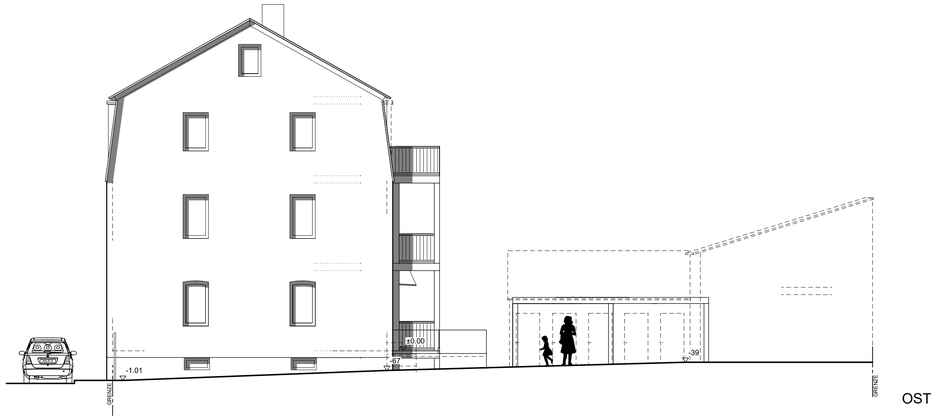

OST

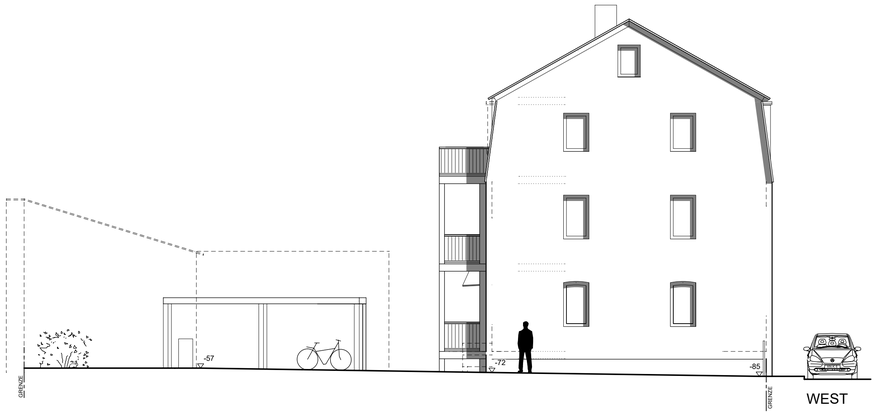

WEST

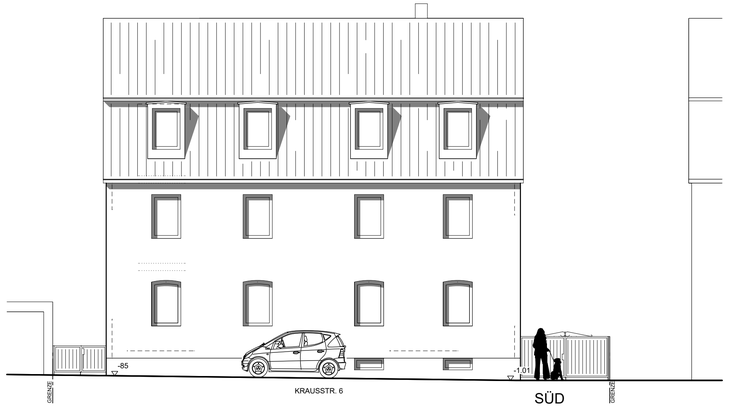

SÜD

H/B = 360 / 880 (0.32m²)

Bauwerk

Sanierung und Teilumnutzung eines Wohnhauses

Krausstr. 6, 91522 Ansbach

Inhalt

Ansichten

Maßstab

M 1:100

Plan Nr. 2

Bauherr

STADT ANSBACH

Johann-Sebastian-Bach-Platz 1
91522 Ansbach

Nachbarn

Fl.Nr. 00

Architekt

KOLB-ARCHITEKTEN
Gabelsbergerstr. 14 - 91522 Ansbach
Fon 0981 61354 Fax 0981 65854
info@kolb-architekten.de

Datum

0559

Ansbach, 13.09.2022