
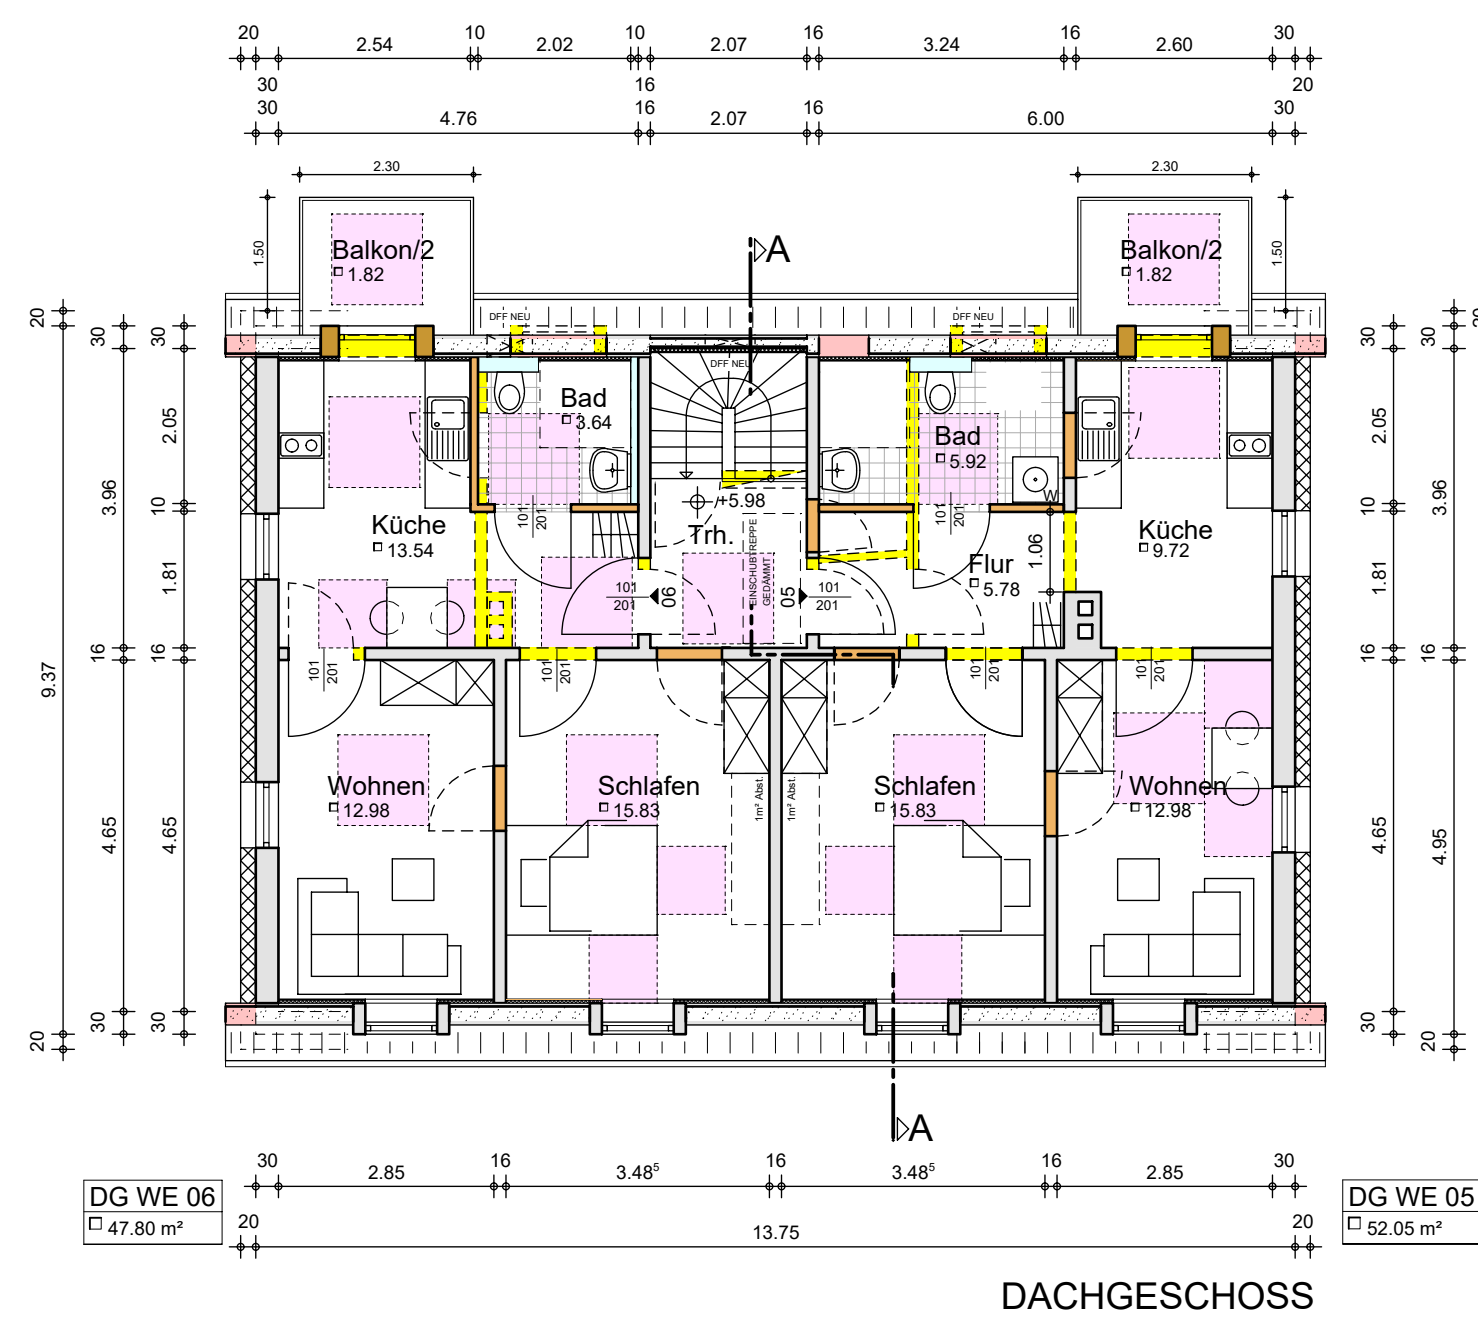
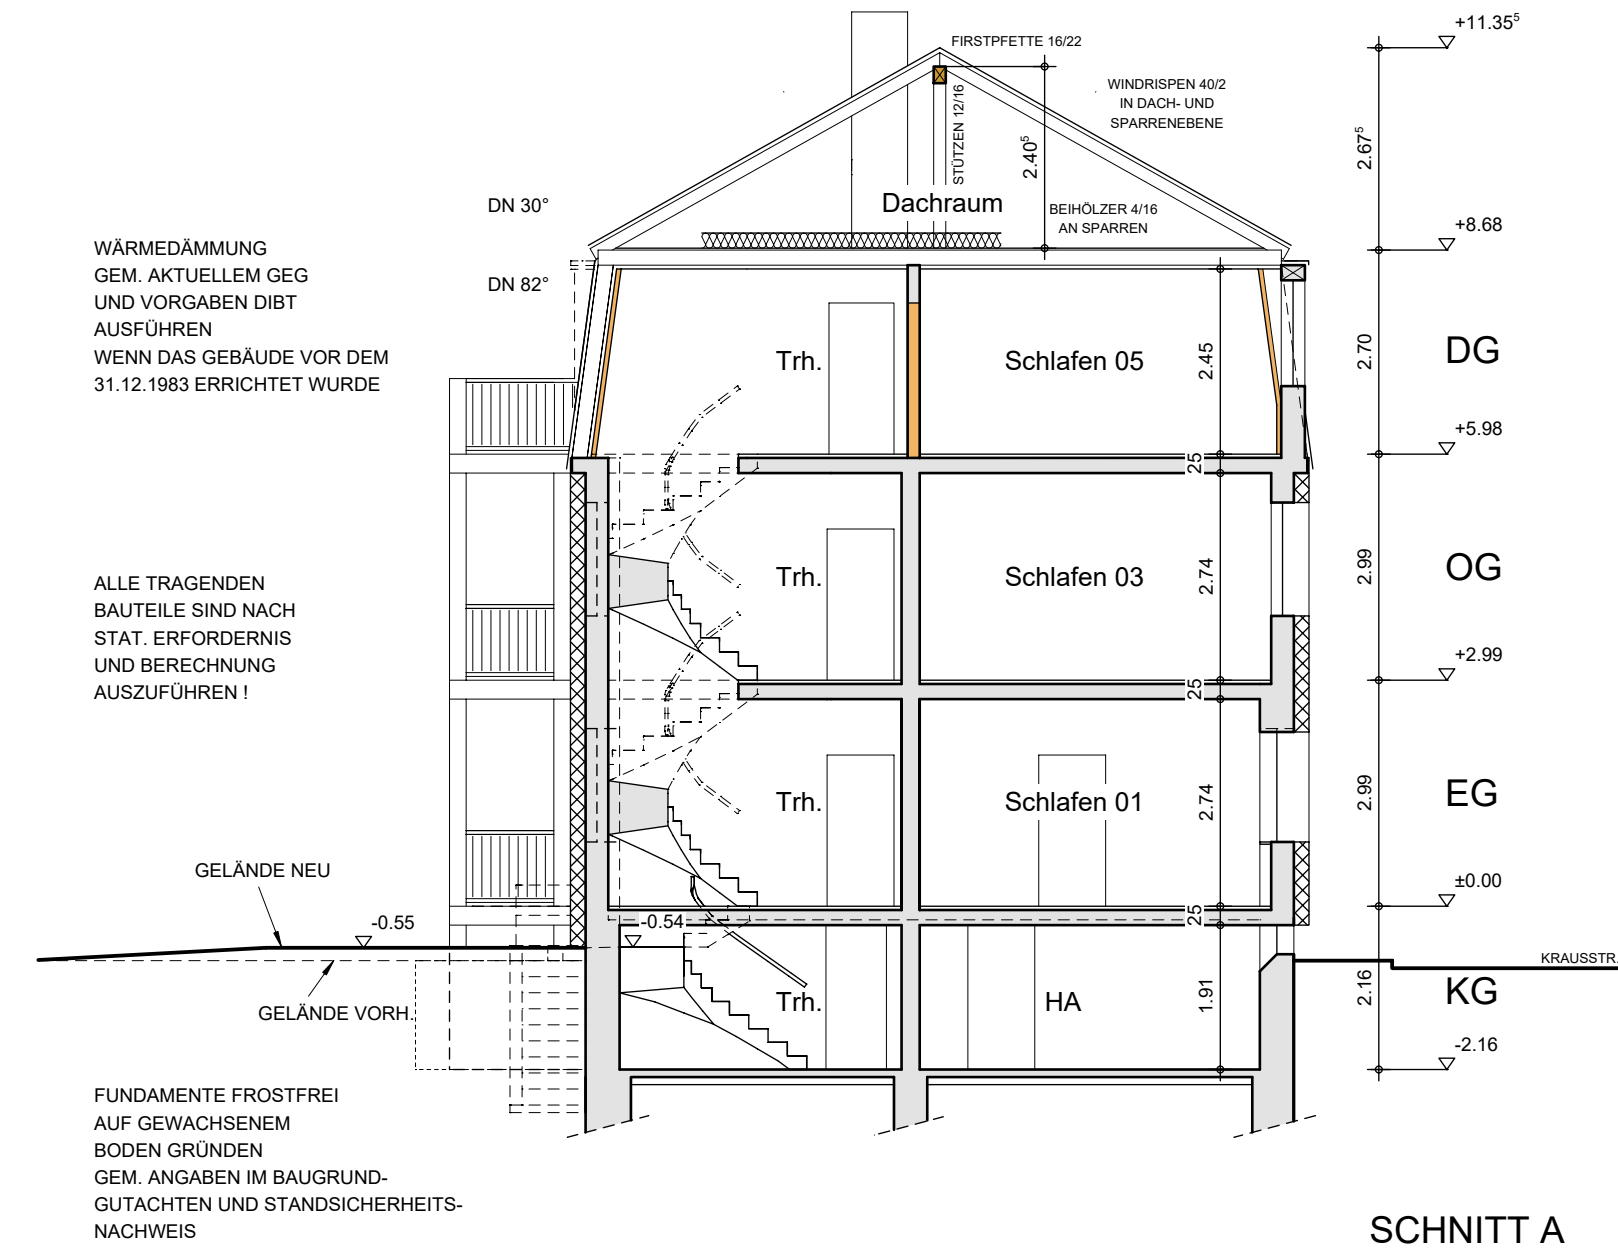
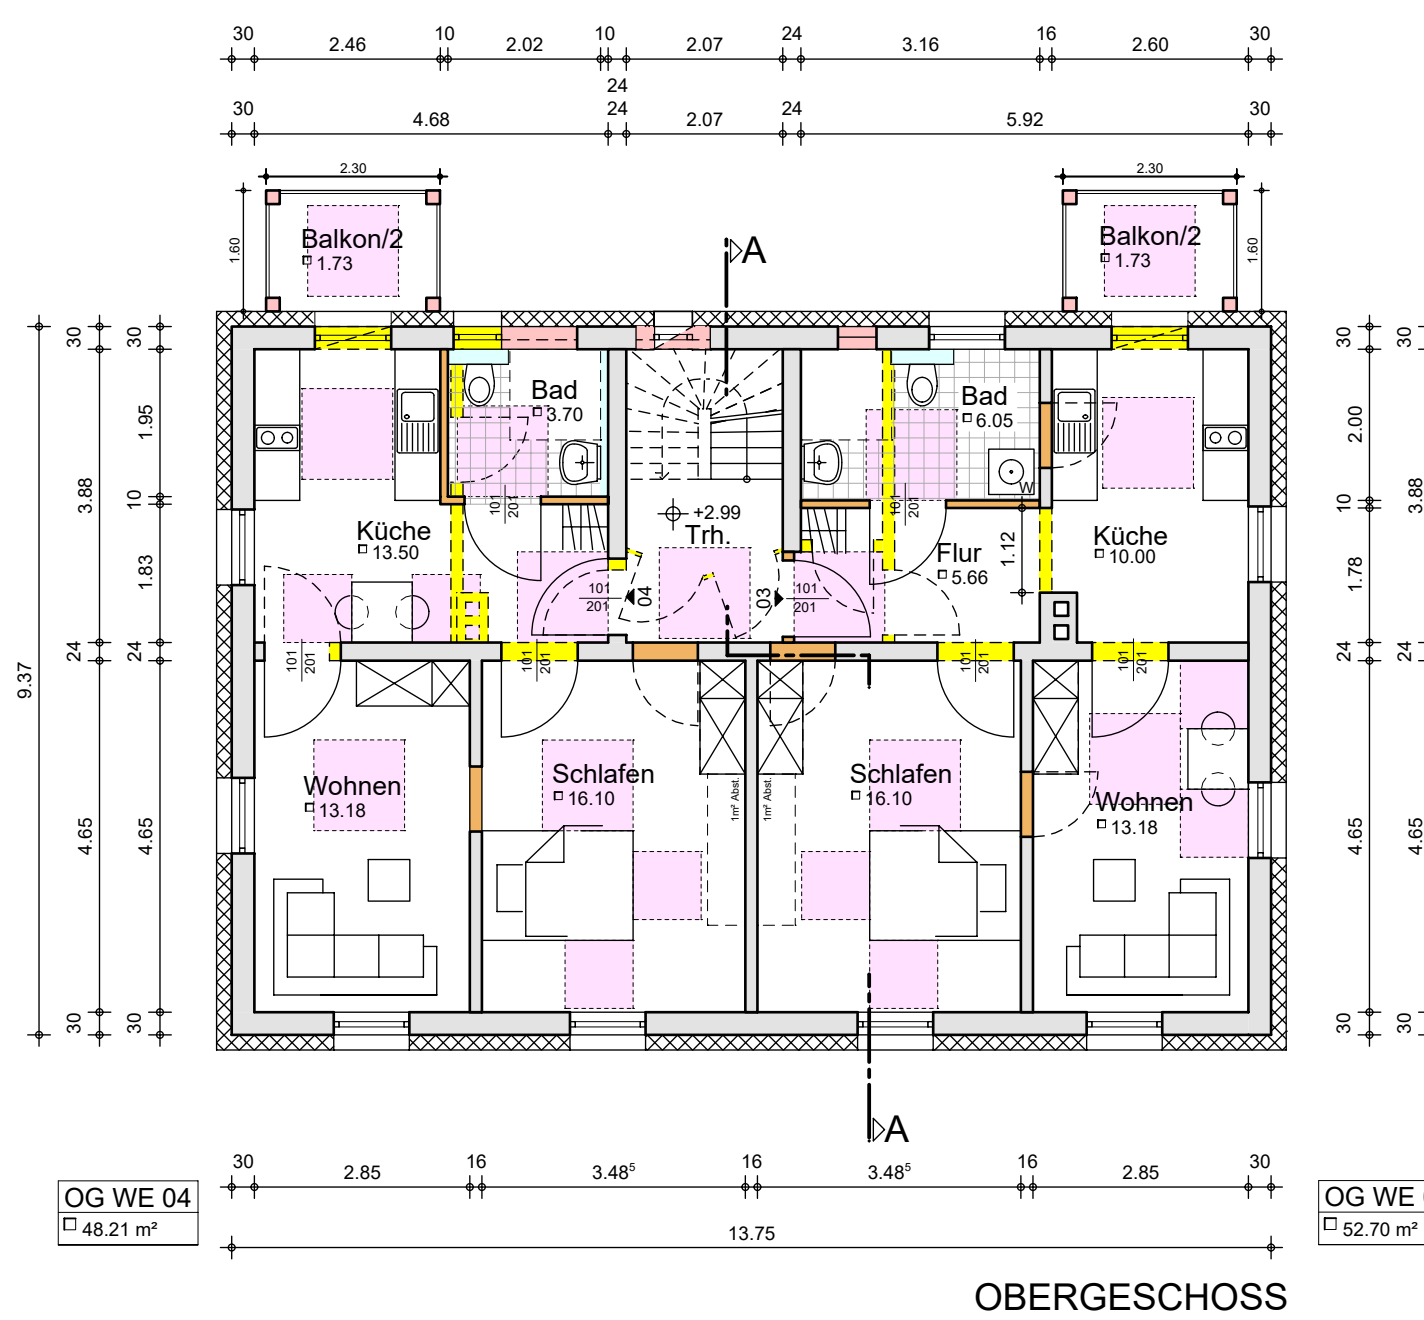
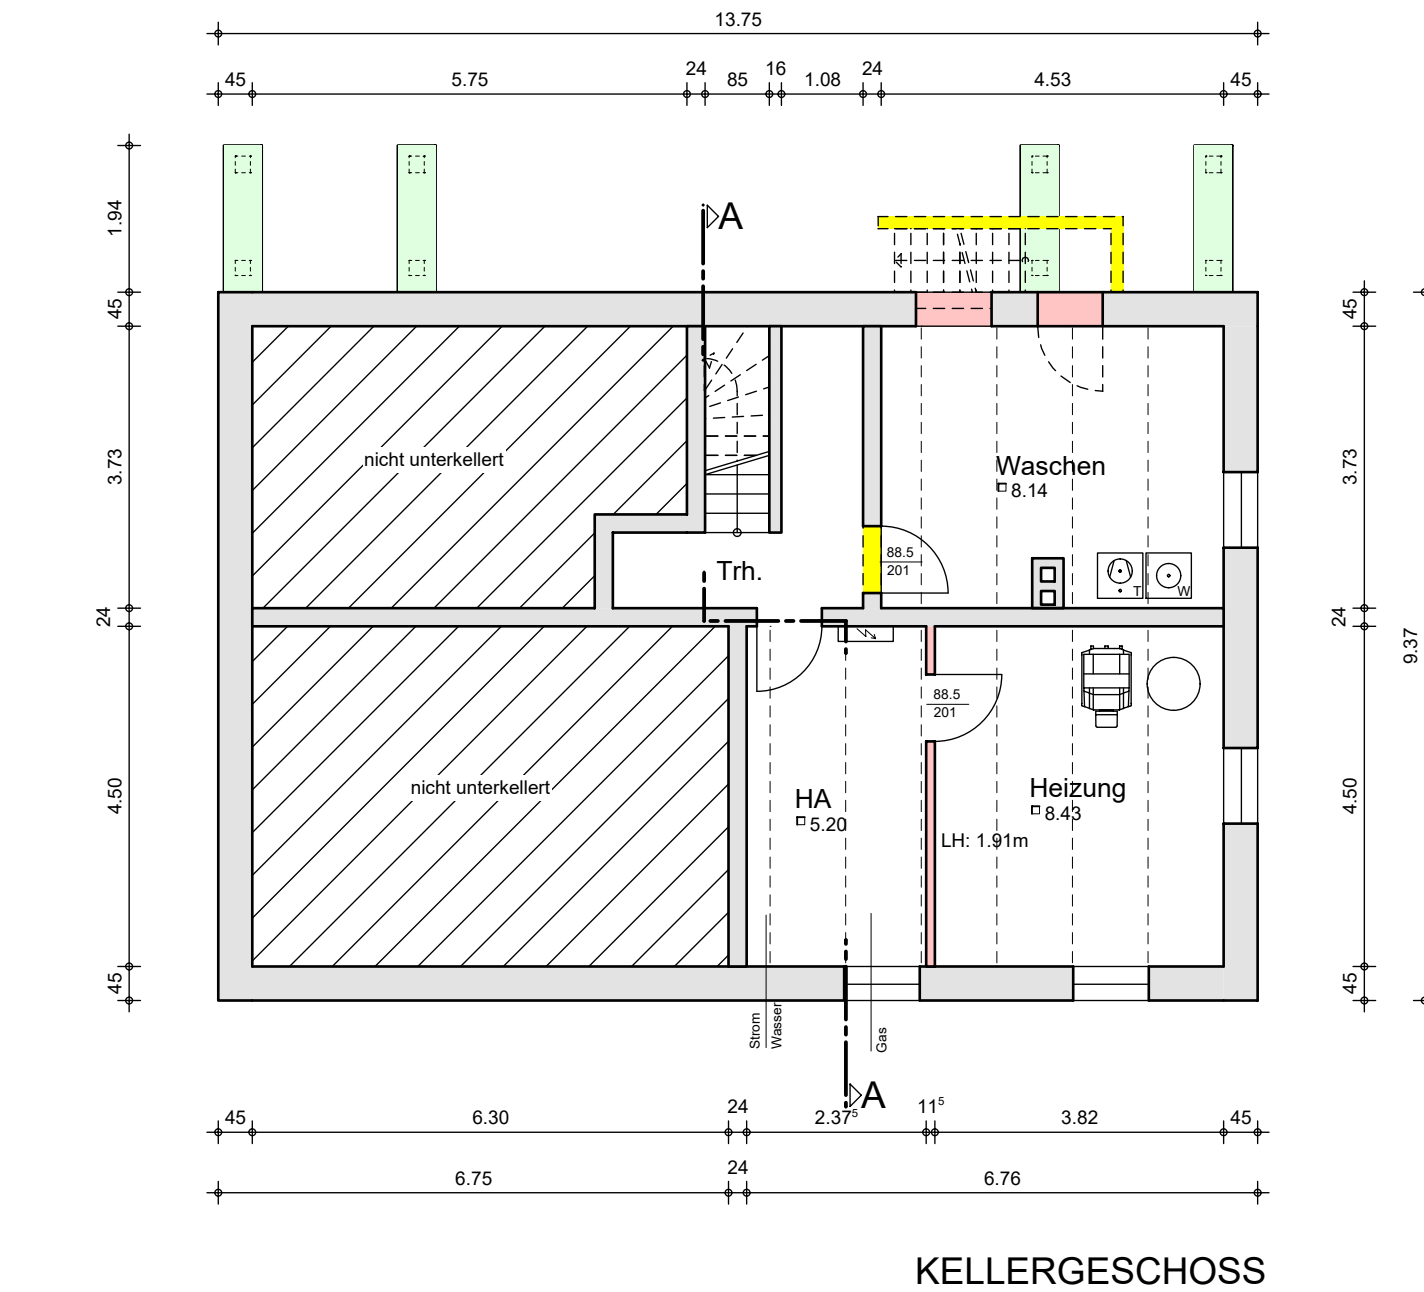
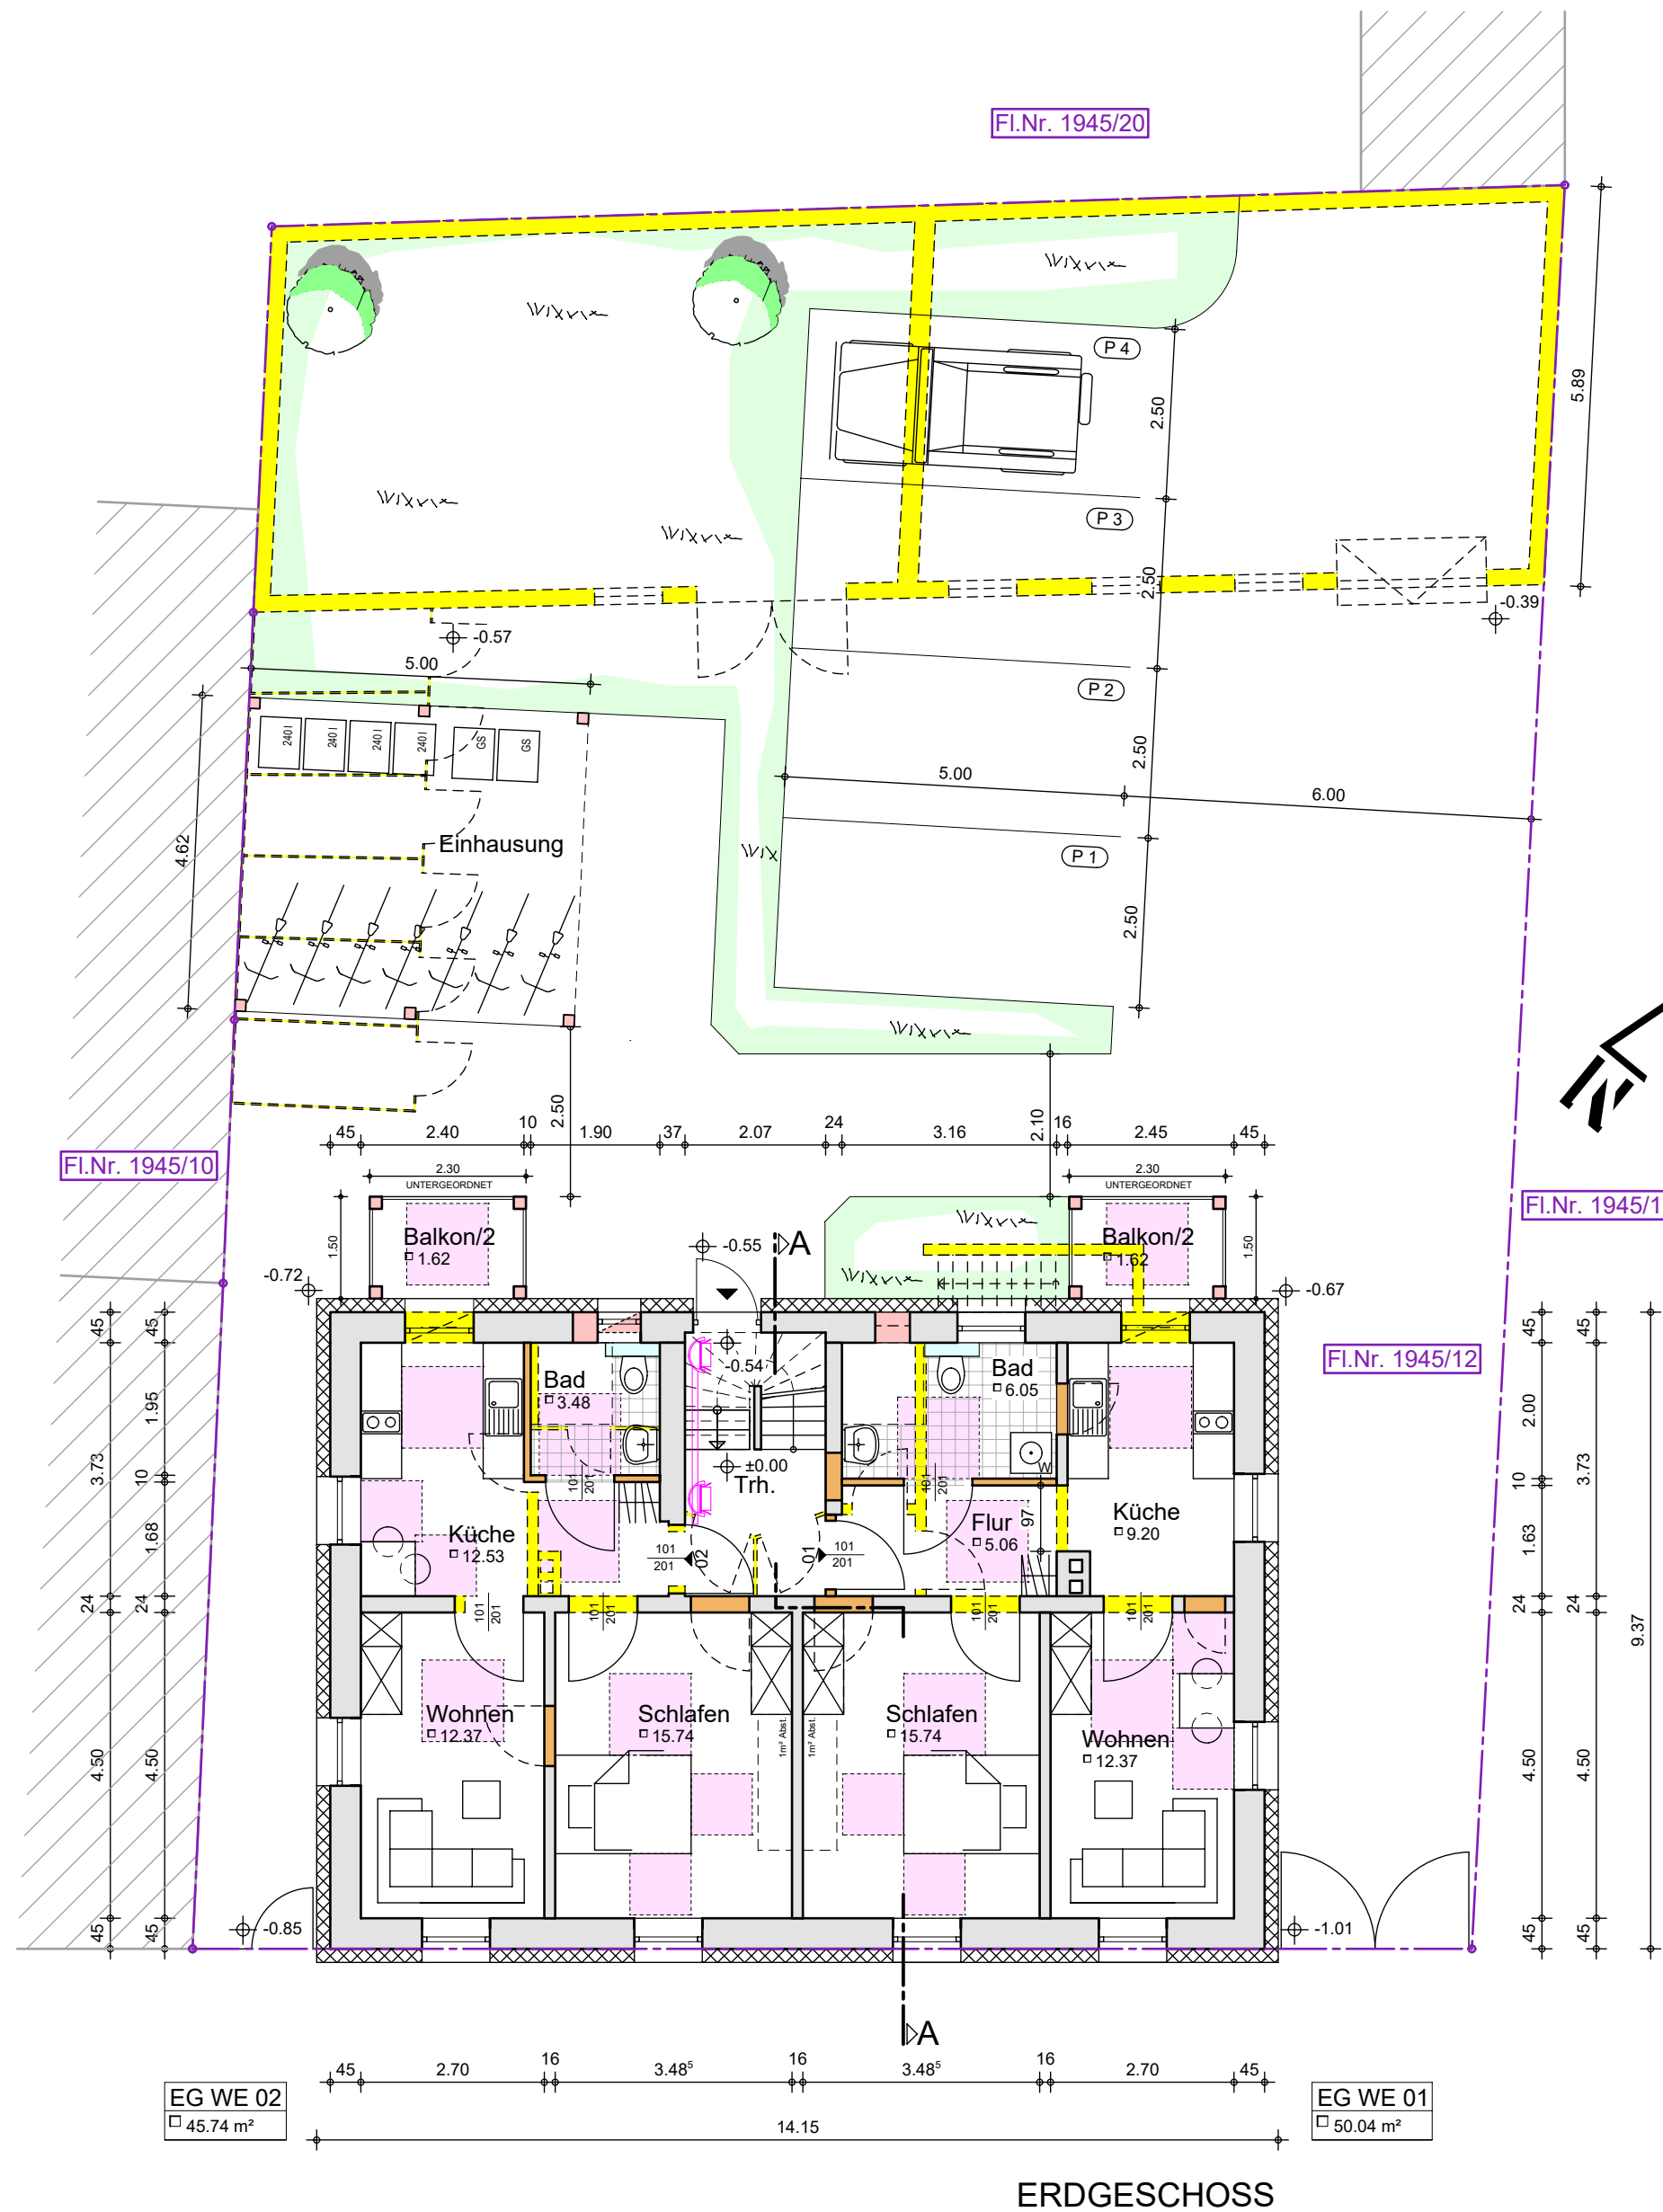


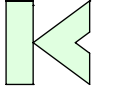

Bauwerk	Sanierung eines Wohnhauses	
	Krausstr. 6, 91522 Ansbach	
Inhalt	Grundrisse, Schnitt	
Maßstab	M 1:100	Plan Nr. 1
Bauherr		
	Johann-Sebastian-Bach-Platz 1 91522 Ansbach	
Nachbarn	Fl.Nr. 00	
Architekt		
	KOLB-ARCHITEKTEN	
	Gabelsbergerstr. 14 - 91522 Ansbach Fon 0981 61354 Fax 0981 65854 info@kolb-architekten.de	
Datum	0559	