


GRUNDRISS

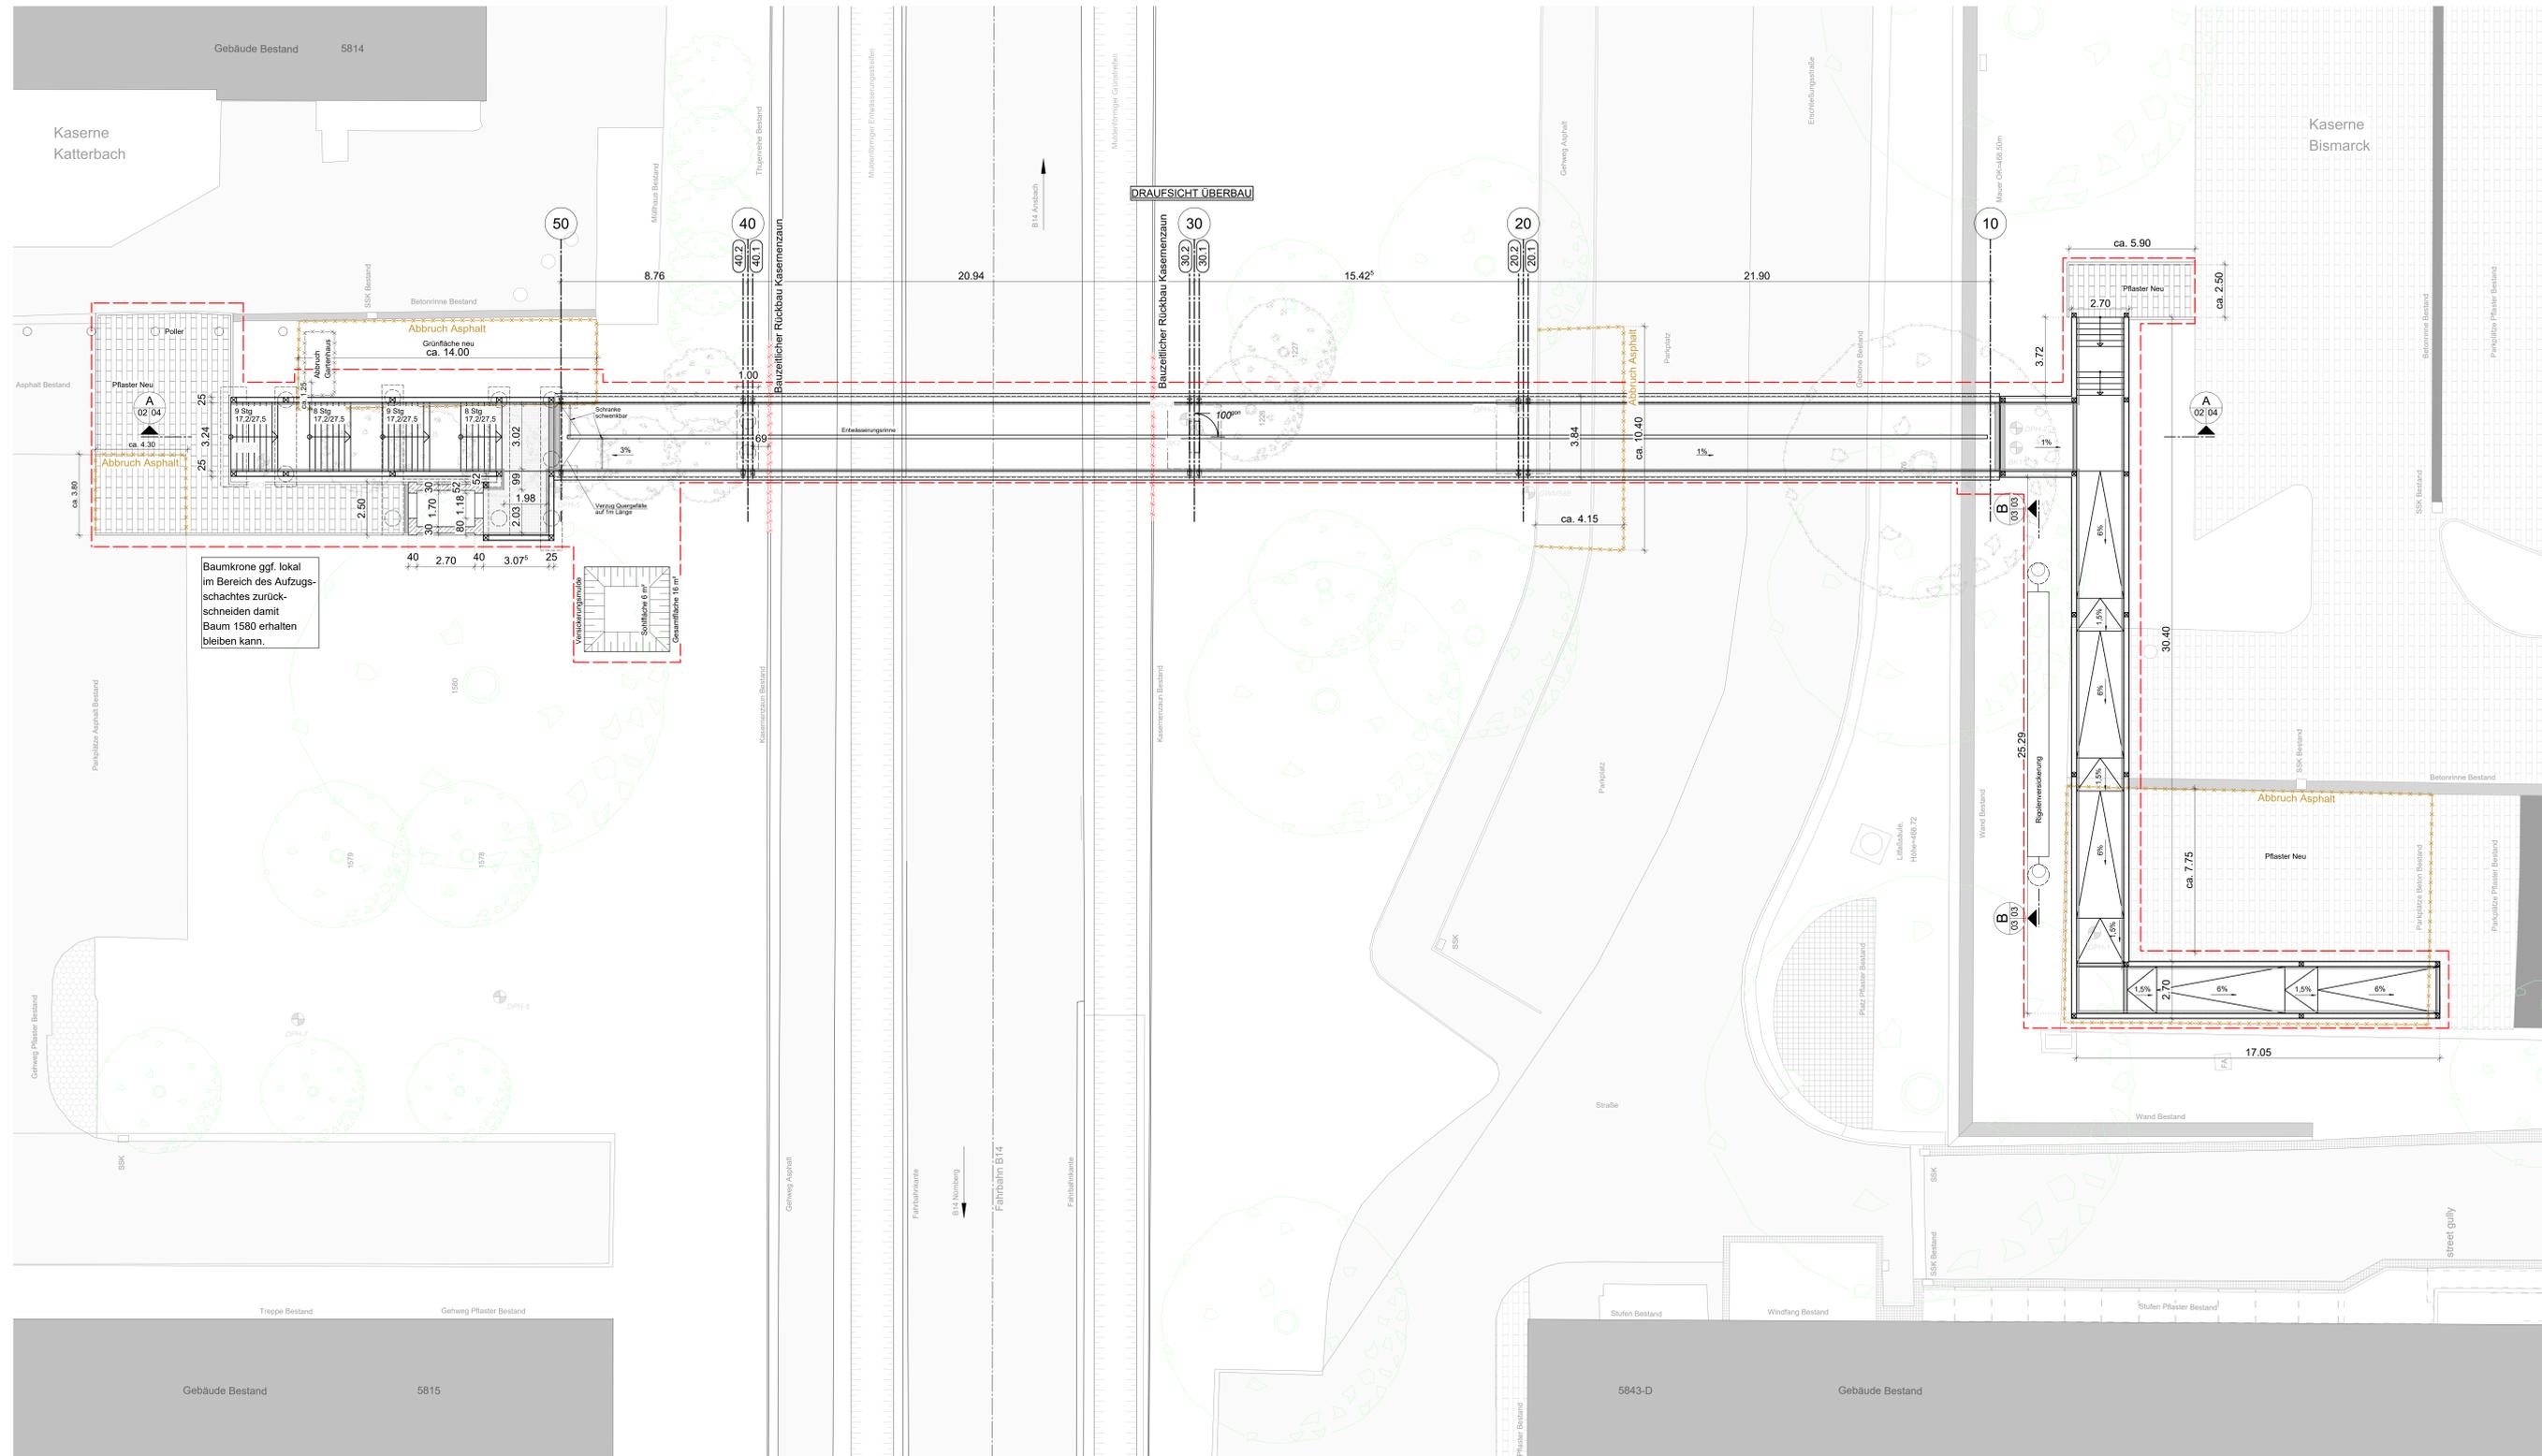

Baumkrone ggf. lokal im Bereich des Aufzuges schachtes zurückschneiden damit Baum 1580 erhalten bleiben kann.



Baumbestand im Baufeld

Vermessung BPR	Nummerierung US	Verbleib
16	445	ja
506	437	ja
517	452	ja
770	453	ja
776	451	nein
1208	454	ja
1213	1851	ja
1214	1850	ja
1217	1849	ja
1222	1848	ja
1226	1847	nein
1227	1846	nein
1228	1845	ja
1570	1922	ja
1571	1921	ja
1572	1920	ja
1578	1923	ja
1579	1924	ja
1580	563	ja

Neupflanzungen

- 3x Silberlinde (Tilia tomentosa)
 - 3x Blumenesche (Fraxinus ornus)
 - 3x Winterlinde
 - 3x Birke
- Ortlichkeiten der Neupflanzungen werden im Zuge der Ausführung von US-Kaserne standortbezogen festgelegt.

Legende

- - - - - Bearbeitungsgrenze
- - - - - Abbruch Asphalt
- - - - - Bauzeitlicher Rückbau Kasernenzaun

DAZUGEHÖRIGE PLÄNE

PLAN NR.	PLANBEZEICHNUNG
1 / 8	Deckblatt
3 / 8	Fundamente und Sparten
4 / 8	Ansicht, Längsschnitt, Grundriss
5 / 8	Schnitte Auf- & Widerlager, Schnitte Pfeiler
6 / 8	Regelquerschnitte Brücke, Details
7 / 8	Aufzug
8 / 8	Rampe Nord

DARSTELLUNG DER BODEN- u. GESTEINSARTEN IN DEN SCHICHTENPROFILIEN DER BODENAUFSCHLÜSSE SIEHE GRÜNDUNGSGUTACHTEN

BAUWERKSDATEN	
Bauart:	Stahlbeton - Spannbeton - Stahl - Verbund *)
Verkehrslasten (Einwirkung) nach DIN EN 1991-2 (12-10):	8,30kN/m² + 20,0kN/m + 15,0kN/m + 21,00m
Einwirkdauer:	30 Jahre
Gesamtlänge zw. Endauflagern:	67,53 m
Leichte Weite zw. Widerlagern:	67,53 m
kleinste Leichte Höhe:	Büfendeckplatte ≥ 5,20 m Erschließungstraße ≥ 4,70 m Parkflächen Geh- und Radweg ≥ 3,50 m ≥ 2,50 m
Kreuzungswinkel:	150,0 grad
Breite zw. Geländern:	3,02 m
Brückenfläche:	215,82 m²

*) Nichtschiffendes Abstrich

Endgültige Abmessungen nach statischen, konstruktiven und wirtschaftlichen Erfordernissen



HU-Bau / Concept Design

INDEX	ÄNDERUNG	DATUM	NAM

STAATL. BAUAMT NÜRNBERG Büro für Bauwesen Tel: 0911 30940 Fax: 0911 30949 Web: 0911 30949	U. S. ARMY CORPS OF ENGINEERS EUROPE DISTRICT APO AE 09096
DRITTEL: BPR BPR BPR	CONSTRUCT PEDESTRAIN BRIDGE OVER B14 ANSBACH - Katterbach GRUNDRISS
DATE: 25.01.2023	DATE: 25.01.2023