


# Bestand FNP



## DECKBLATT NR. 40 ZUM FLÄCHENNUTZUNGSPLAN für einen Teilbereich südl. Gösseldorf M.1:5000


Zeichenerklärung:

1. Art der baulichen Nutzung  
(§ 5 Abs.2 Nr.1, § 9 Abs.1 Nr.1 BauGB, §§ 1 bis 11 der Baunutzungsverordnung –BauNVO–)

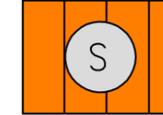


- 1.4. Sonderbauflächen  
(§ 1 Abs.1 Nr.4 BauNVO)

18. Flächen für die Landwirtschaft und Wald  
(§ 5 Abs.2 Nr.9 und Abs.4, § 9 Abs.1 Nr.18 und Abs.6, § 191 und § 201 BauGB)

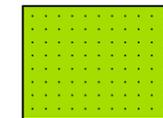

- 18.a) Flächen für die Landwirtschaft

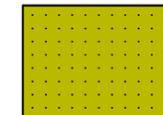

- 18.a) Flächen für pot. Ausgleich


GEFERTIGT: ANSBACH, DEN 01.06. 2023

GEÄNDERT: ANSBACH, DEN



STADT ANSBACH  
AMT FÜR STADTENTWICKLUNG  
UND KLIMASCHUTZ

# Änderung FNP

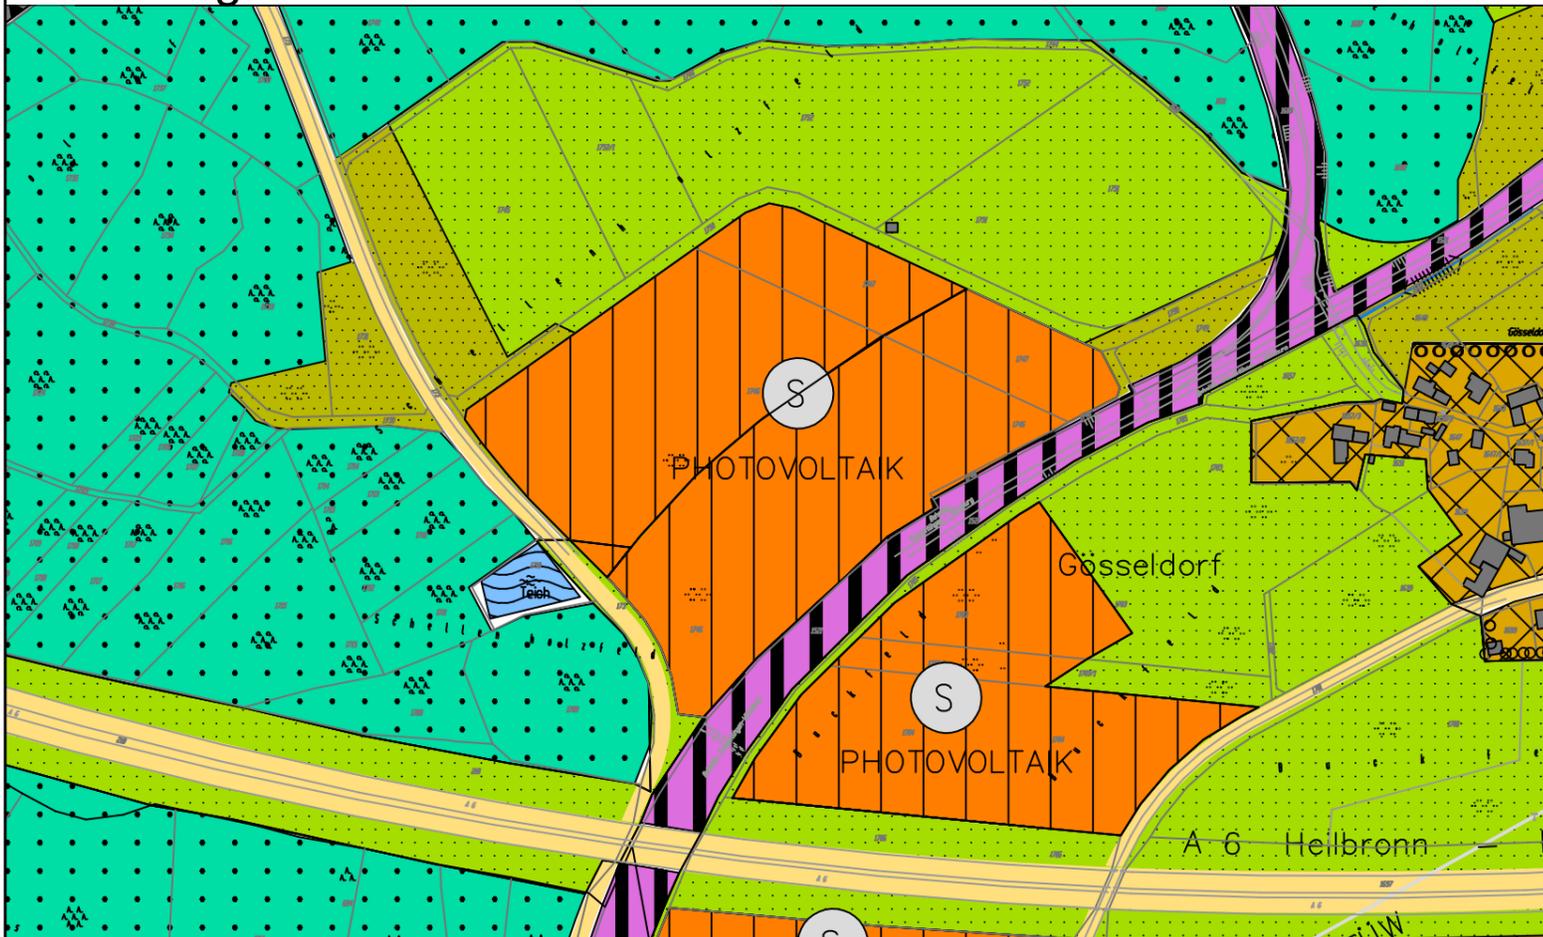

## VERFAHRENSVERMERKE

1. Änderung (§ 2 Abs. 1 BauGB)  
Änderung beschlossen am \_\_.\_\_.2022
2. Beteiligung der Öffentlichkeit (§ 3 Abs. 1 BauGB)  
Beteiligung der Öffentlichkeit durchgeführt  
vom \_\_.\_\_.2022 bis \_\_.\_\_.2022  
Bekanntmachung in der FLZ vom \_\_.\_\_.2022

Ansbach, den \_\_.\_\_.2022  
Stadt Ansbach

Ansbach, den \_\_.\_\_.2022  
Stadt Ansbach

3. Auslegung (§ 3 Abs. 2 BauGB)  
Gebilligt und Auslegung beschlossen am \_\_.\_\_.2022  
Auslegung ortsüblich bekannt gemacht am \_\_.\_\_.2022  
Öffentliche Auslegung vom \_\_.\_\_.2022 bis \_\_.\_\_.2022

Ansbach, den \_\_.\_\_.2022  
Stadt Ansbach

4. Feststellungsvermerk  
Nach Prüfung der Bedenken und Anregungen  
aufgestellt am \_\_.\_\_.2022

Ansbach, den \_\_.\_\_.2022  
Stadt Ansbach

Thomas Deffner  
Oberbürgermeister

5. Genehmigung (§ 6 BauGB)  
Genehmigt mit RS vom .....

Ansbach, den .....  
Regierung von Mittelfranken

6. Bekanntmachung (§ 6 Abs. 5 BauGB)  
Wirksam geworden am .....

Ansbach, den .....  
Stadt Ansbach