



# Bestand FNP

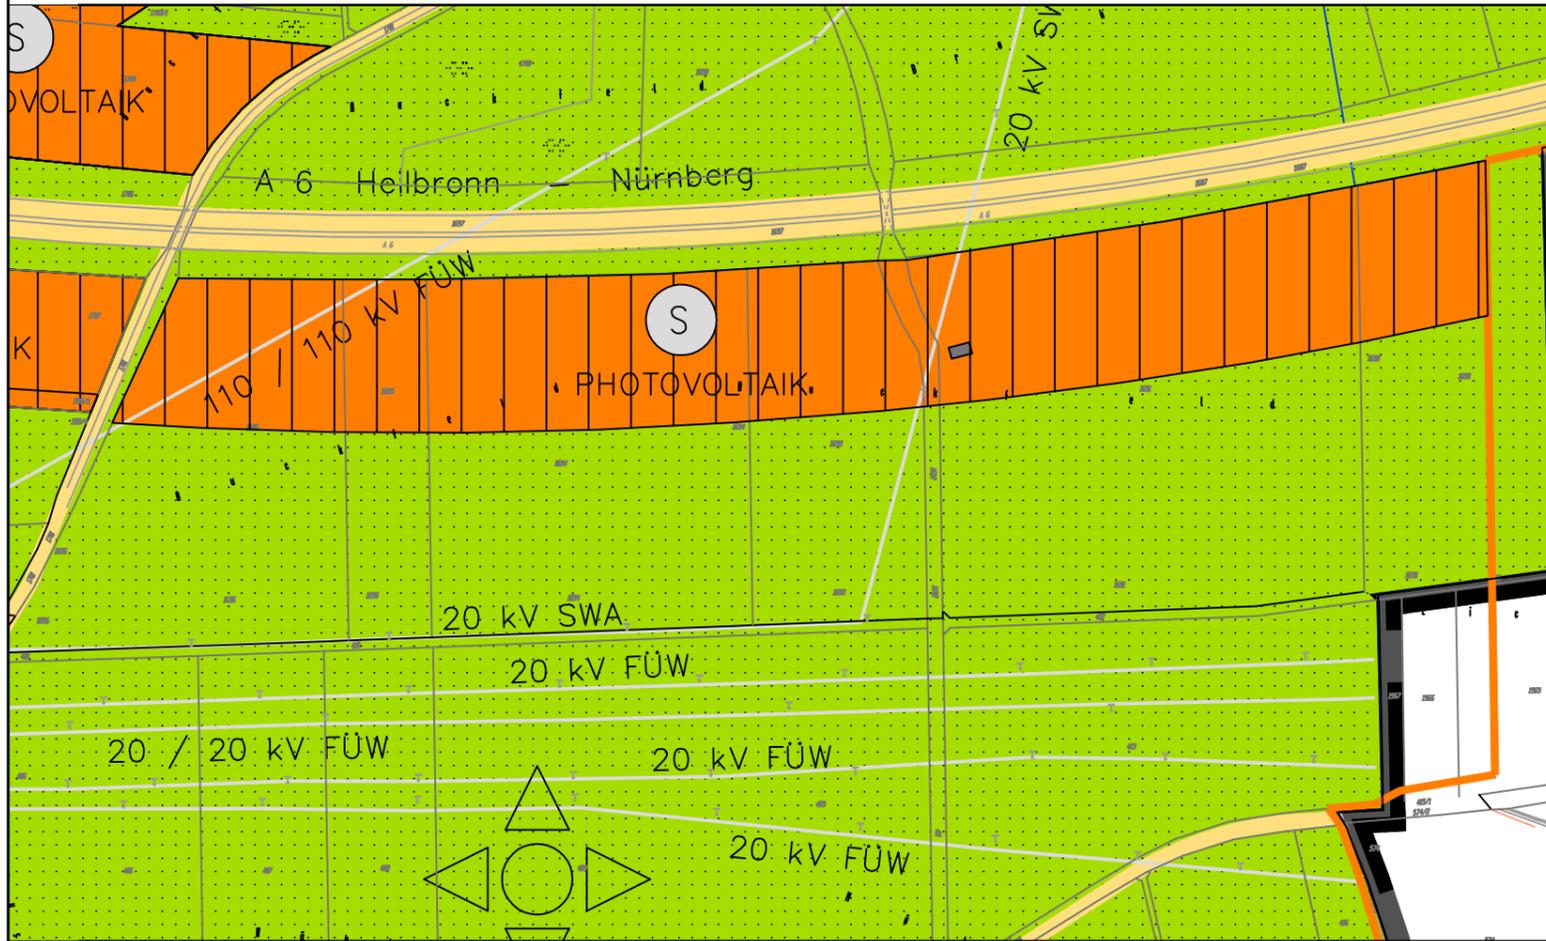

## DECKBLATT NR. 39 ZUM FLÄCHENNUTZUNGSPLAN für einen Teilbereich an der A6 nördl. Winterschneidbach M.1:5000


Zeichenerklärung:

1. Art der baulichen Nutzung  
(§ 5 Abs.2 Nr.1, § 9 Abs.1 Nr.1 BauGB, §§ 1 bis 11 der Baunutzungsverordnung –BauNVO–)

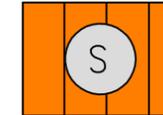

1.4. Sonderbauflächen  
(§ 1 Abs.1 Nr.4 BauNVO)


18. Flächen für die Landwirtschaft und Wald  
(§ 5 Abs.2 Nr.9 und Abs.4, § 9 Abs.1 Nr.18 und Abs.6, § 191 und § 201 BauGB)

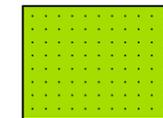

18.a) Flächen für die Landwirtschaft


GEFERTIGT: ANSBACH, DEN 27.06. 2023

GEÄNDERT: ANSBACH, DEN

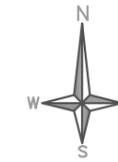

STADT ANSBACH  
AMT FÜR STADTENTWICKLUNG  
UND KLIMASCHUTZ

# Änderung FNP

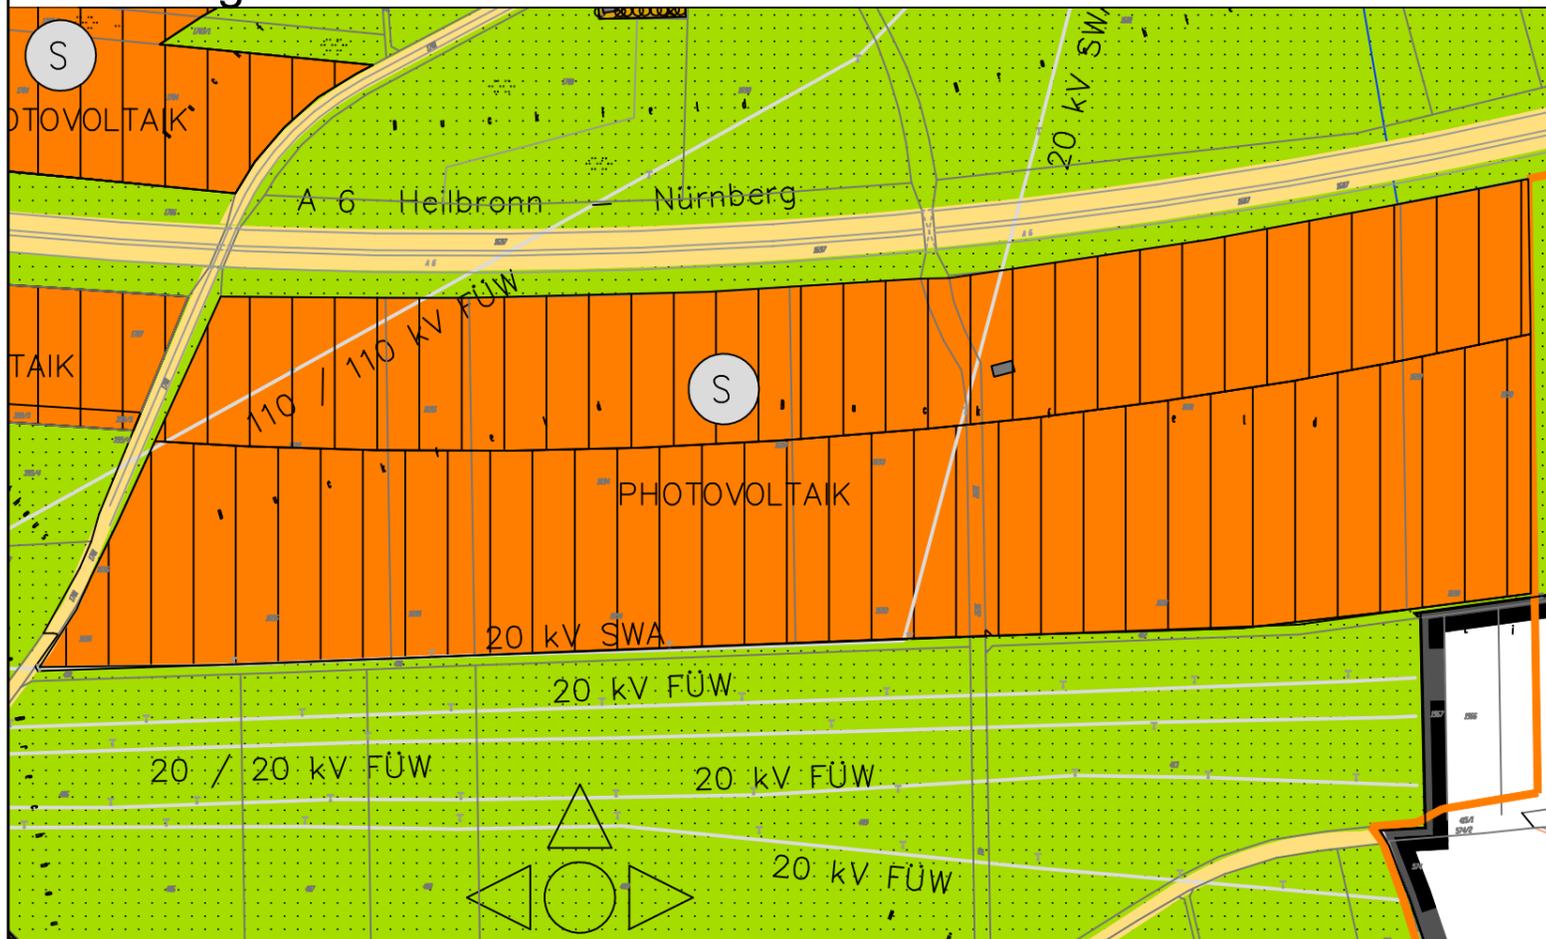

## VERFAHRENSVERMERKE

1. Änderung (§ 2 Abs. 1 BauGB)  
Änderung beschlossen am \_\_. \_\_. 2022

Ansbach, den \_\_. \_\_. 2022  
Stadt Ansbach

2. Beteiligung der Öffentlichkeit (§ 3 Abs. 1 BauGB)  
Beteiligung der Öffentlichkeit durchgeführt  
vom \_\_. \_\_. 2022 bis \_\_. \_\_. 2022  
Bekanntmachung in der FLZ vom \_\_. \_\_. 2022

Ansbach, den \_\_. \_\_. 2022  
Stadt Ansbach

3. Auslegung (§ 3 Abs. 2 BauGB)  
Gebilligt und Auslegung beschlossen am \_\_. \_\_. 2022  
Auslegung ortsüblich bekannt gemacht am \_\_. \_\_. 2022  
Öffentliche Auslegung vom \_\_. \_\_. 2022 bis \_\_. \_\_. 2022

Ansbach, den \_\_. \_\_. 2022  
Stadt Ansbach

4. Feststellungsvermerk  
Nach Prüfung der Bedenken und Anregungen  
aufgestellt am \_\_. \_\_. 2022

Ansbach, den \_\_. \_\_. 2022  
Stadt Ansbach

Thomas Deffner  
Oberbürgermeister

5. Genehmigung (§ 6 BauGB)  
Genehmigt mit RS vom .....

Ansbach, den .....  
Regierung von Mittelfranken

6. Bekanntmachung (§ 6 Abs. 5 BauGB)  
Wirksam geworden am .....

Ansbach, den .....  
Stadt Ansbach