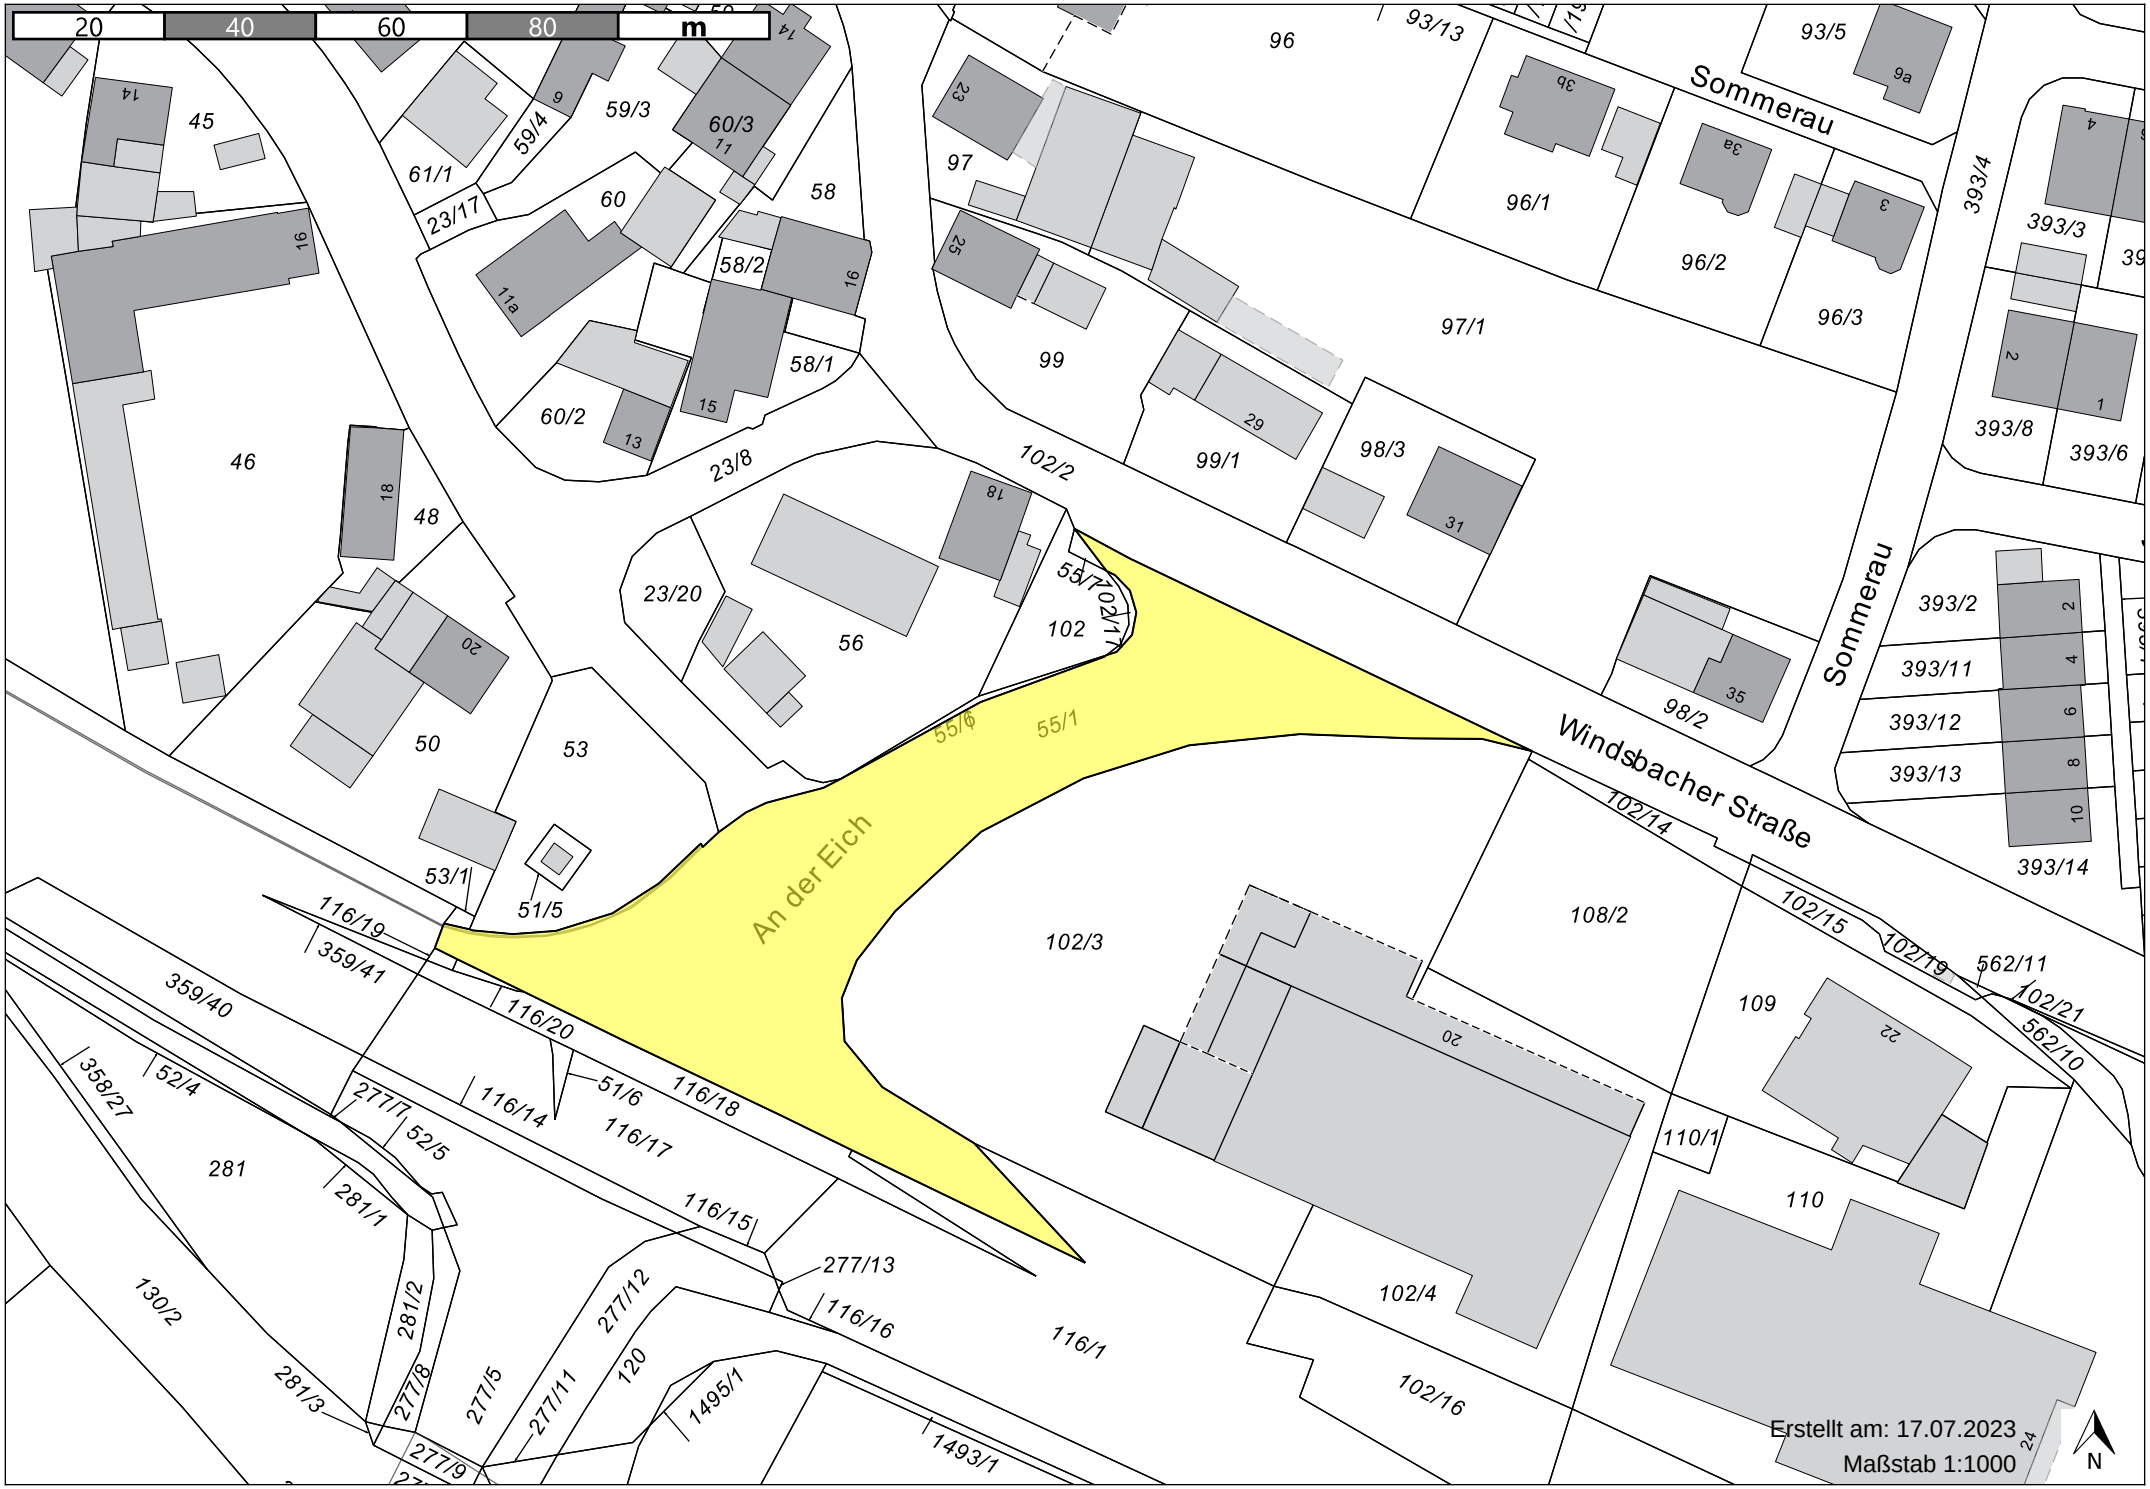
20
40
60
80
m
An der Eich
Windsbacher Straße
Sommerau
Sommerau
Erstellt am: 17.07.2023
Maßstab 1:1000
N