




Ansicht Nord

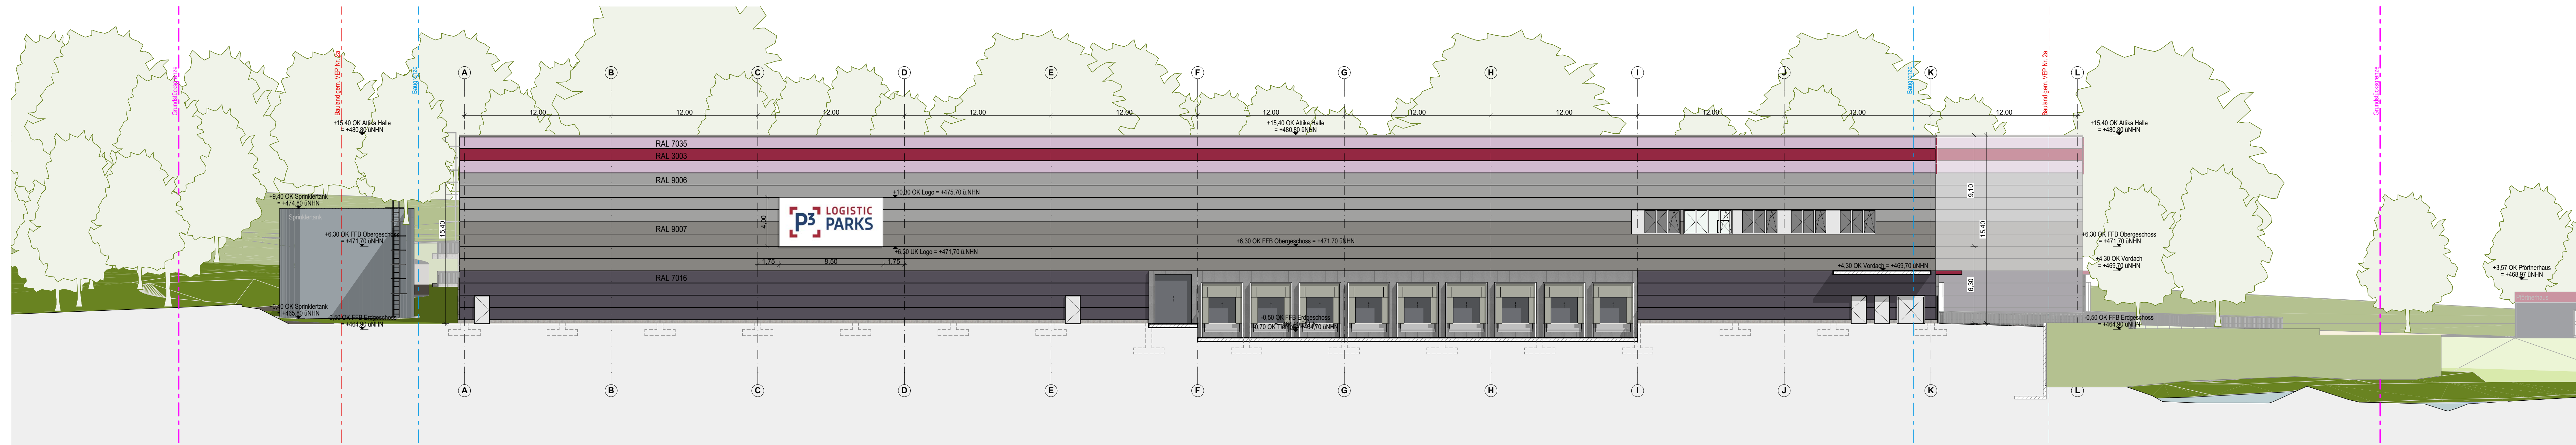

Ansicht Ost

 

Ansicht Süd

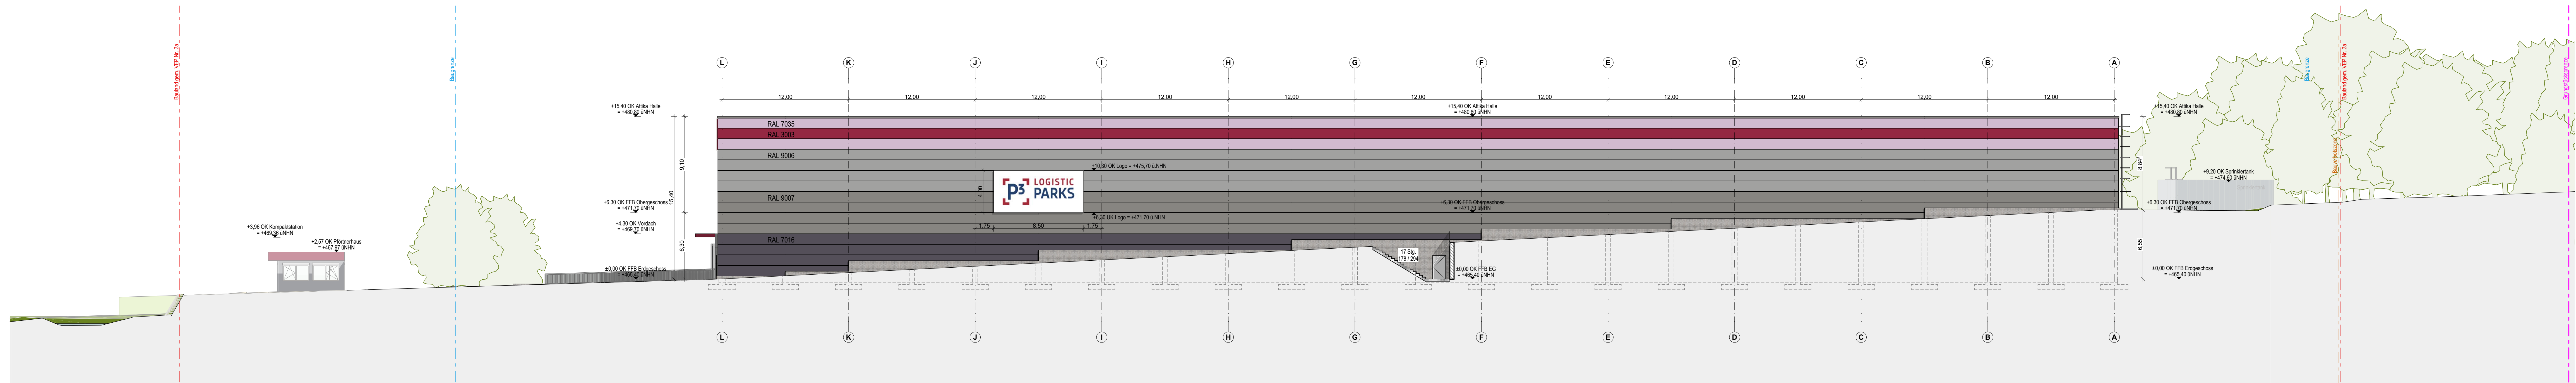

Ansicht West

[illegible]

				
Freifläche	Asphalt	Rasengittersteine	Gehweg	Wasserflächen
				
Grundstücksgrenze	Baugrenze	Zone zum Schutz	Gehölzpflanzung	Einfriedung
				
Baum Bestand	Baum neu	Baurebofs / Baubeschränkung- zone	Bauland gem. VEP Nr. 2a	

Plan-codierung: GE-AN-NOSW-00 -V
(Zeichnungs-Nr.)


Referenzierbare
Pläne

Planinhalt: Ansichten

ModGatab: 1200

Bar

Vest

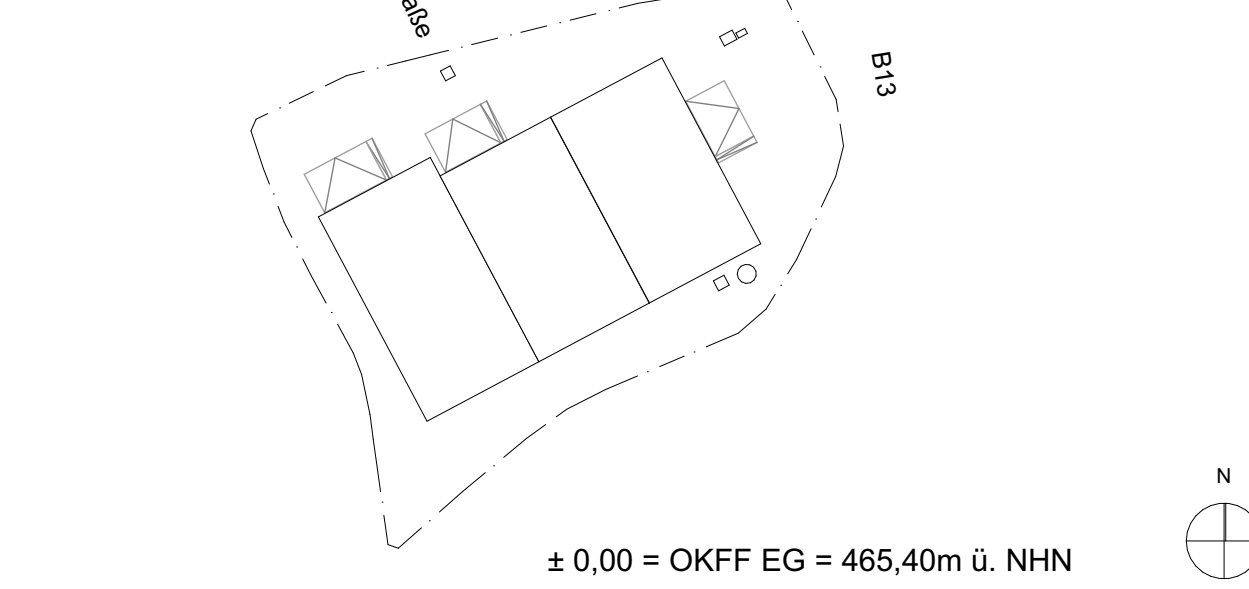

Projektnummer: 20102

Yenice: Neubau von drei Logistikhallen

COLBERT: P3 Ansbach S.A.
15-15 Avenue de la Liberté

Architekten und Stadtplaner
BDA / DASL / dwp
Platz der Deutschen Einheit 21