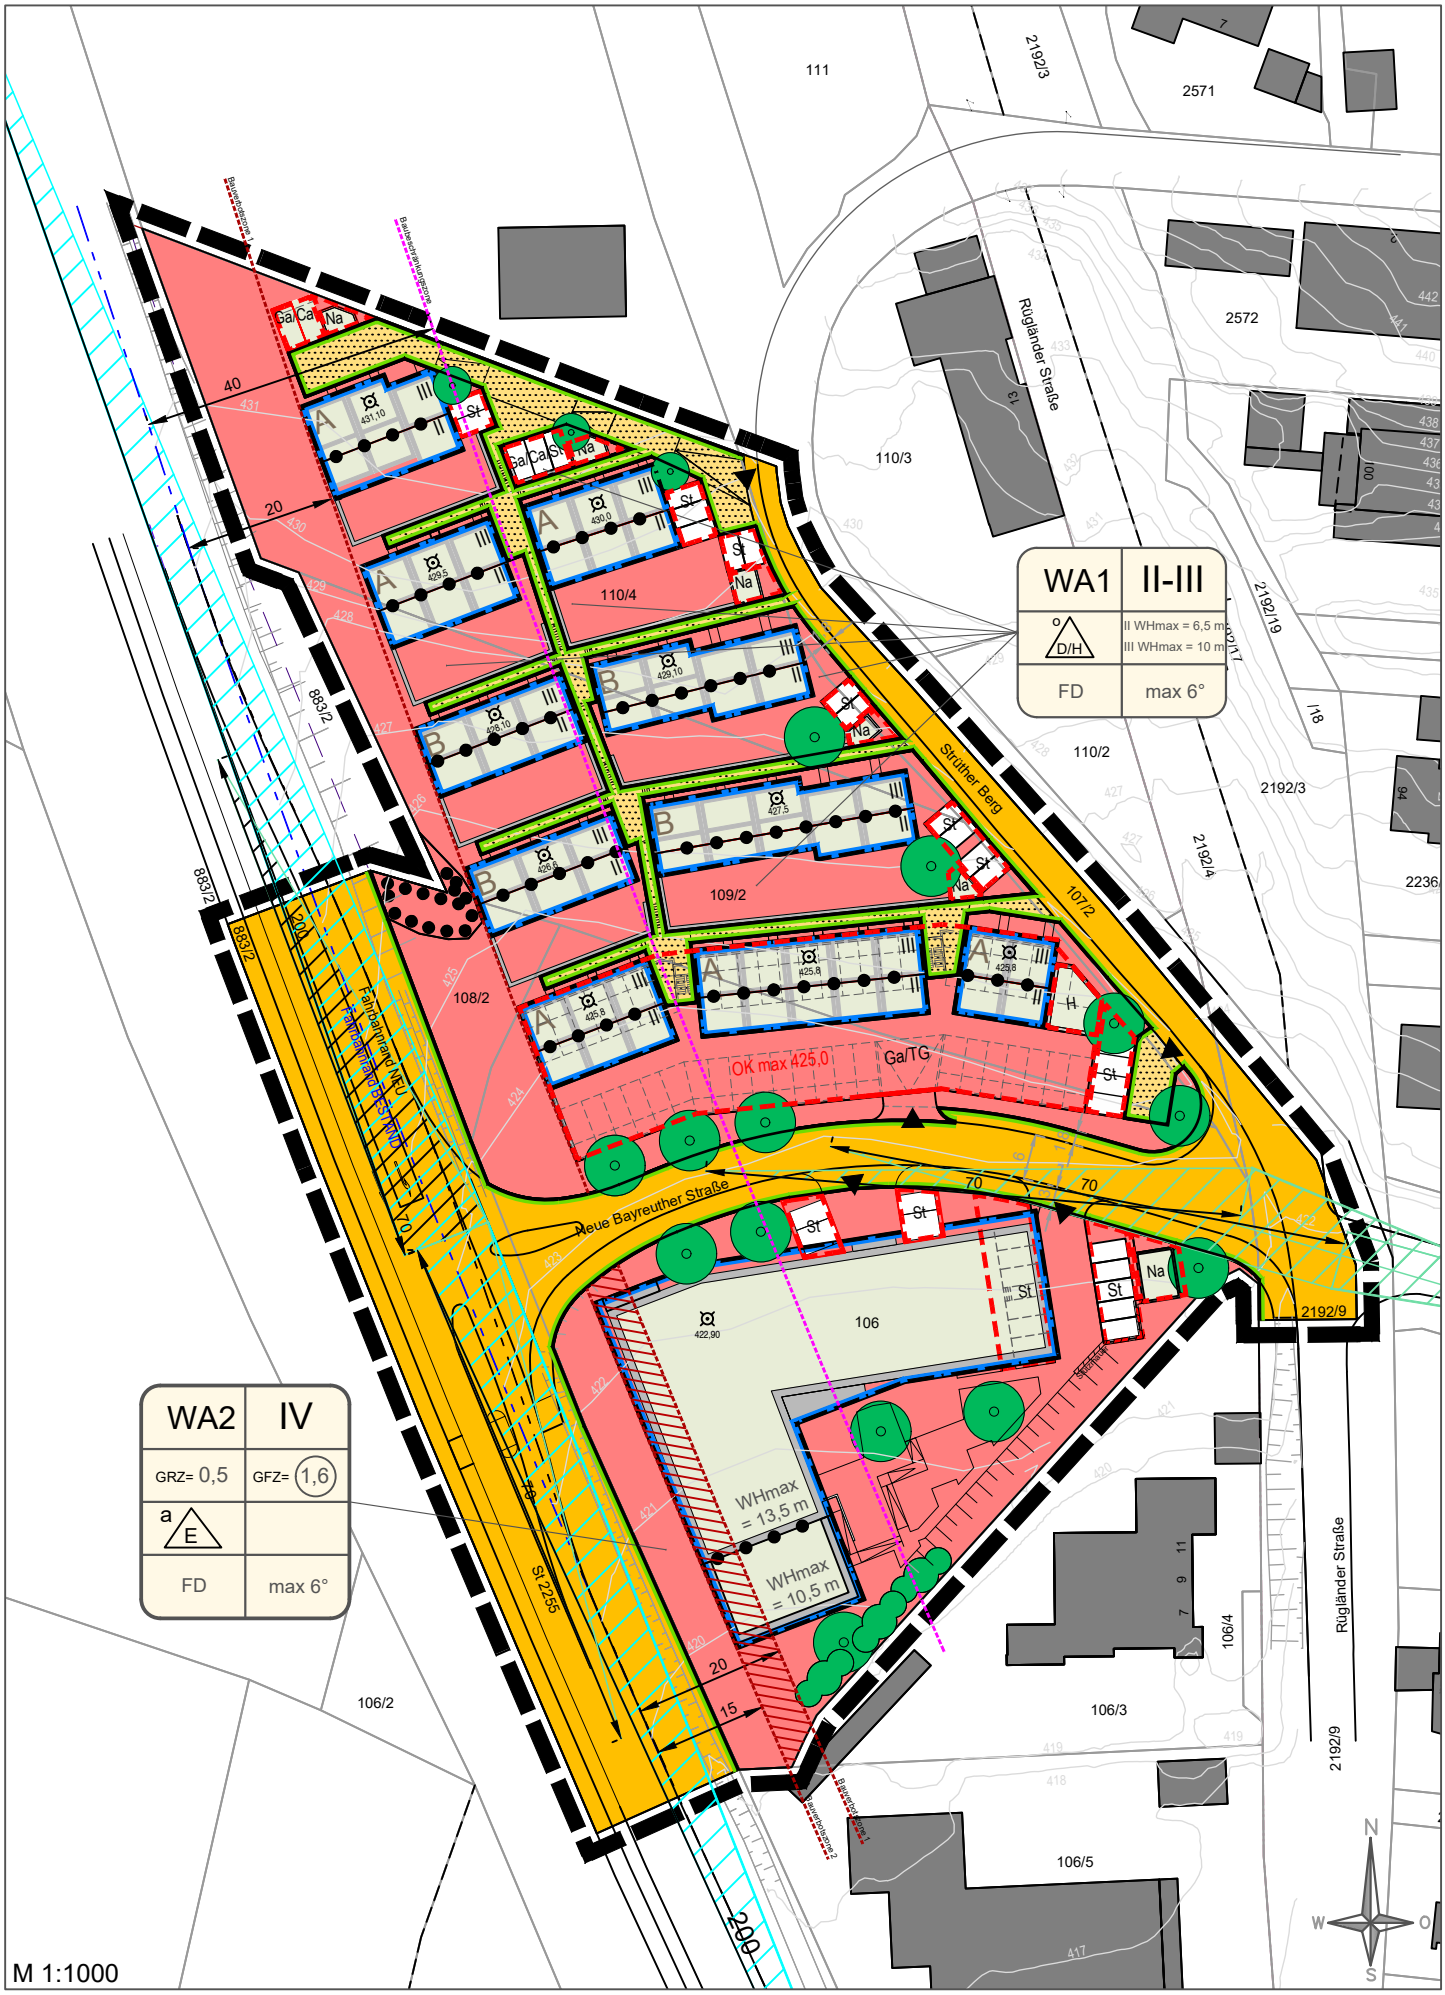Vorhabenbezogener Bebauungsplan mit integriertem VEP Nr. Ne 5
für einen Teilbereich zwischen der St 2255 und dem Strüther Berg – Wohngebiet und Pflegeeinrichtung
Weinberg West **- Entwurf -**