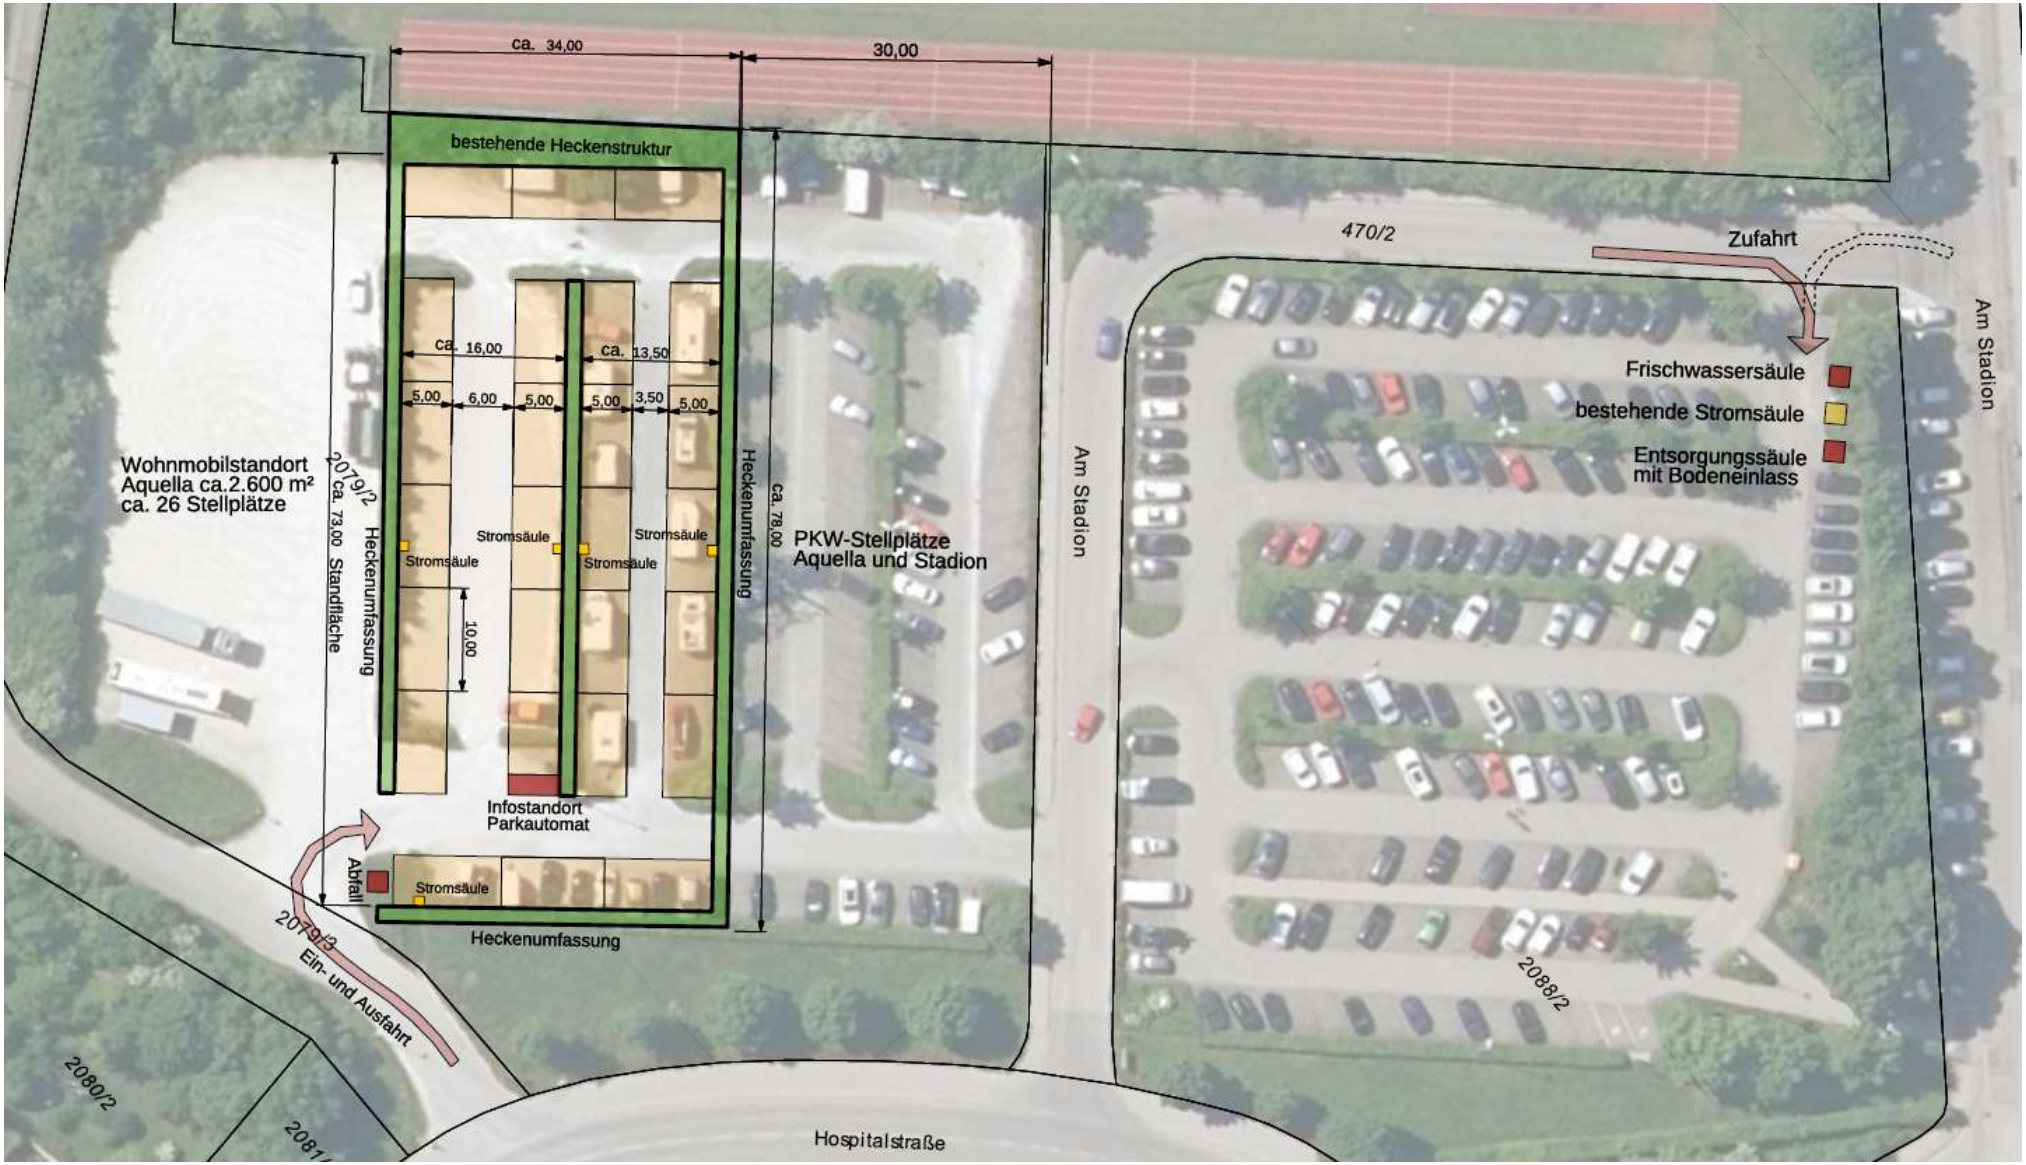
ca. 34,00
30,00
bestehende Heckenstruktur
470/2
Zufahrt
Am Stadion
Frischwassersäule
bestehende Stromsäule
Entsorgungssäule
mit Bodeneinlass
ca. 16,00
ca. 13,50
5,00
6,00
5,00
5,00
3,50
5,00
Wohnmobilstandort
Aquella ca.2.600 m²
ca. 26 Stellplätze
2079/2
ca. 73,00 Standfläche
Heckenumfassung
Stromsäule
Stromsäule
Stromsäule
Stromsäule
10,00
Heckenumfassung
ca. 78,00
PKW-Stellplätze
Aquella und Stadion
Am Stadion
Infostandort
Parkautomat
Abfall
Stromsäule
Heckenumfassung
2079/3
Ein- und Ausfahrt
2088/2
2080/2
Hospitalstraße