




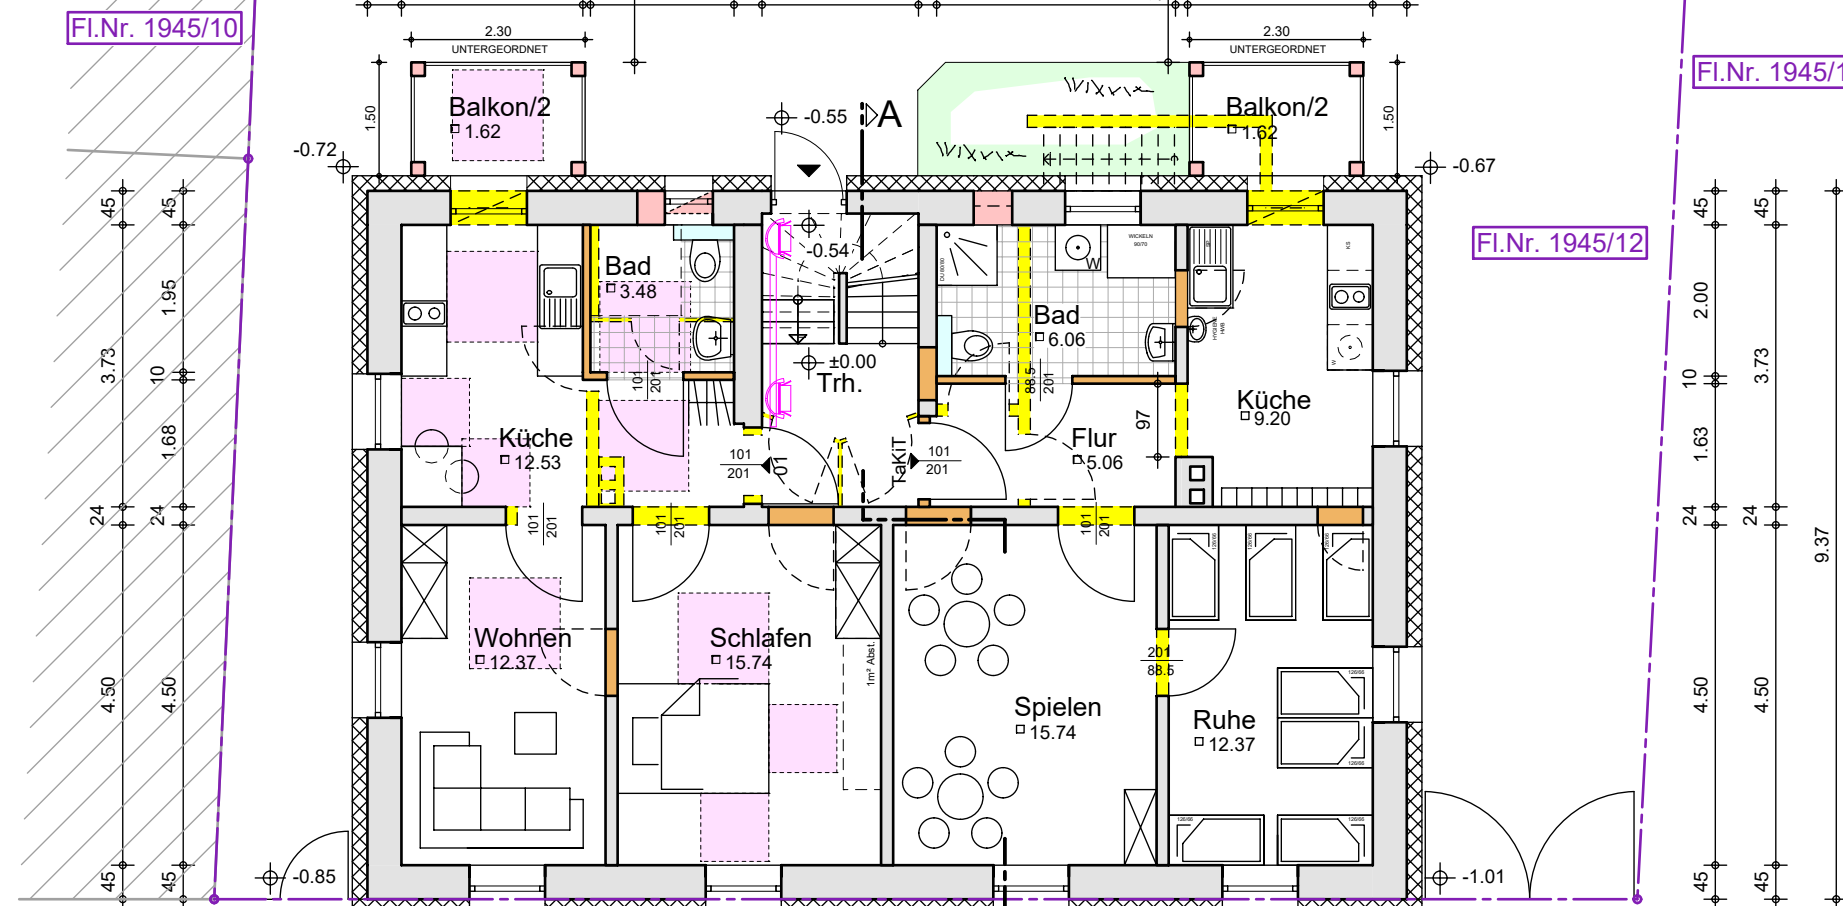

max. 10 Kinder
TaKiT
☐ 50.05 m²

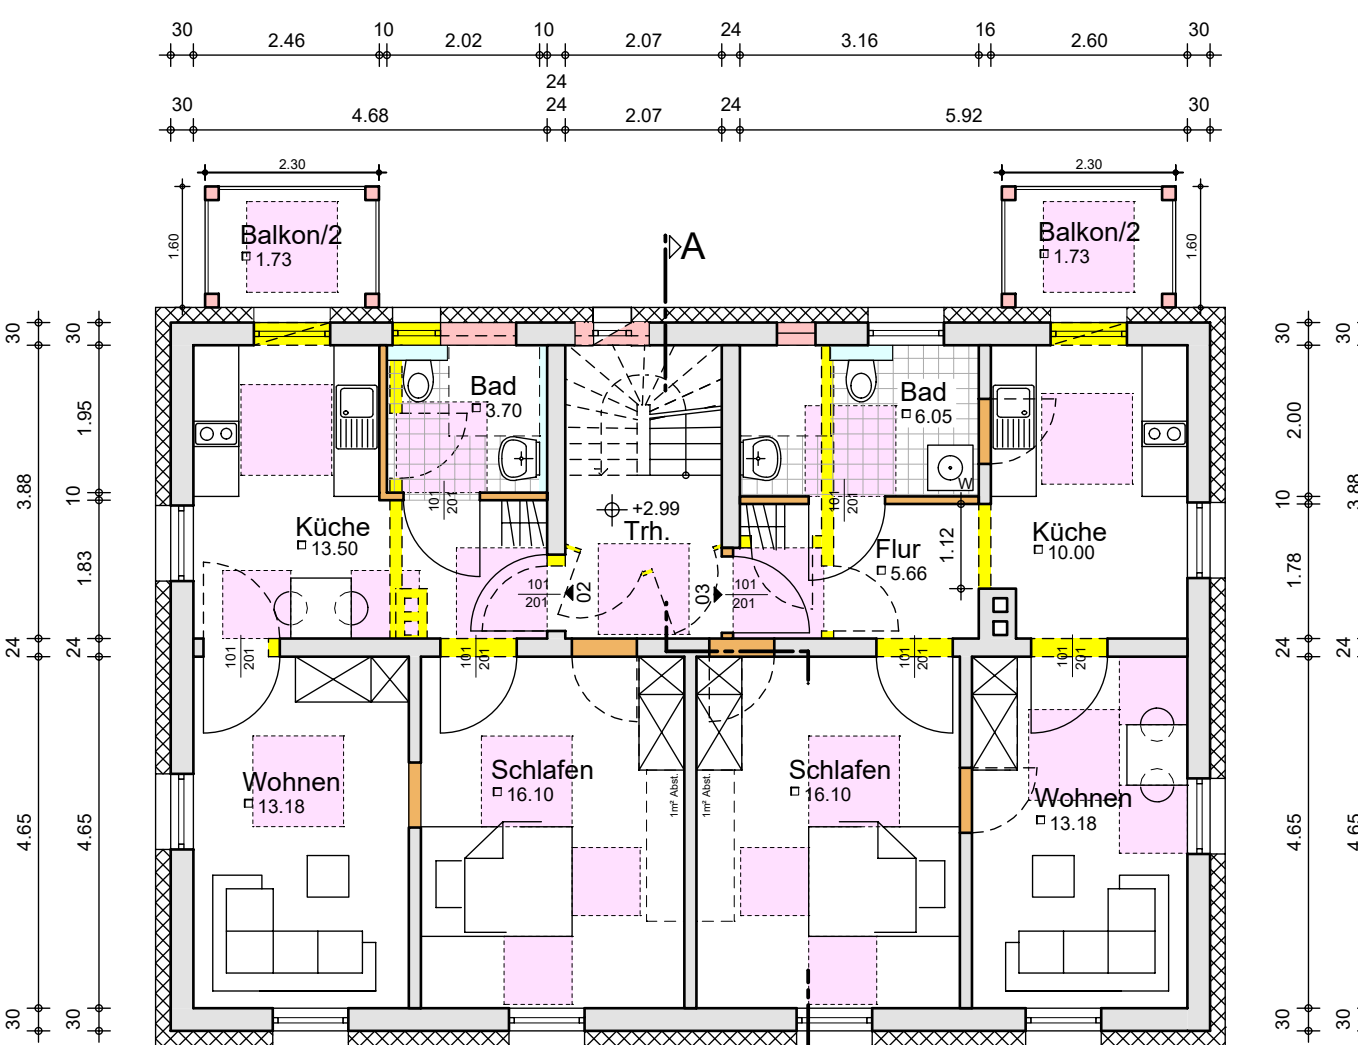

OBERGESCHOSS

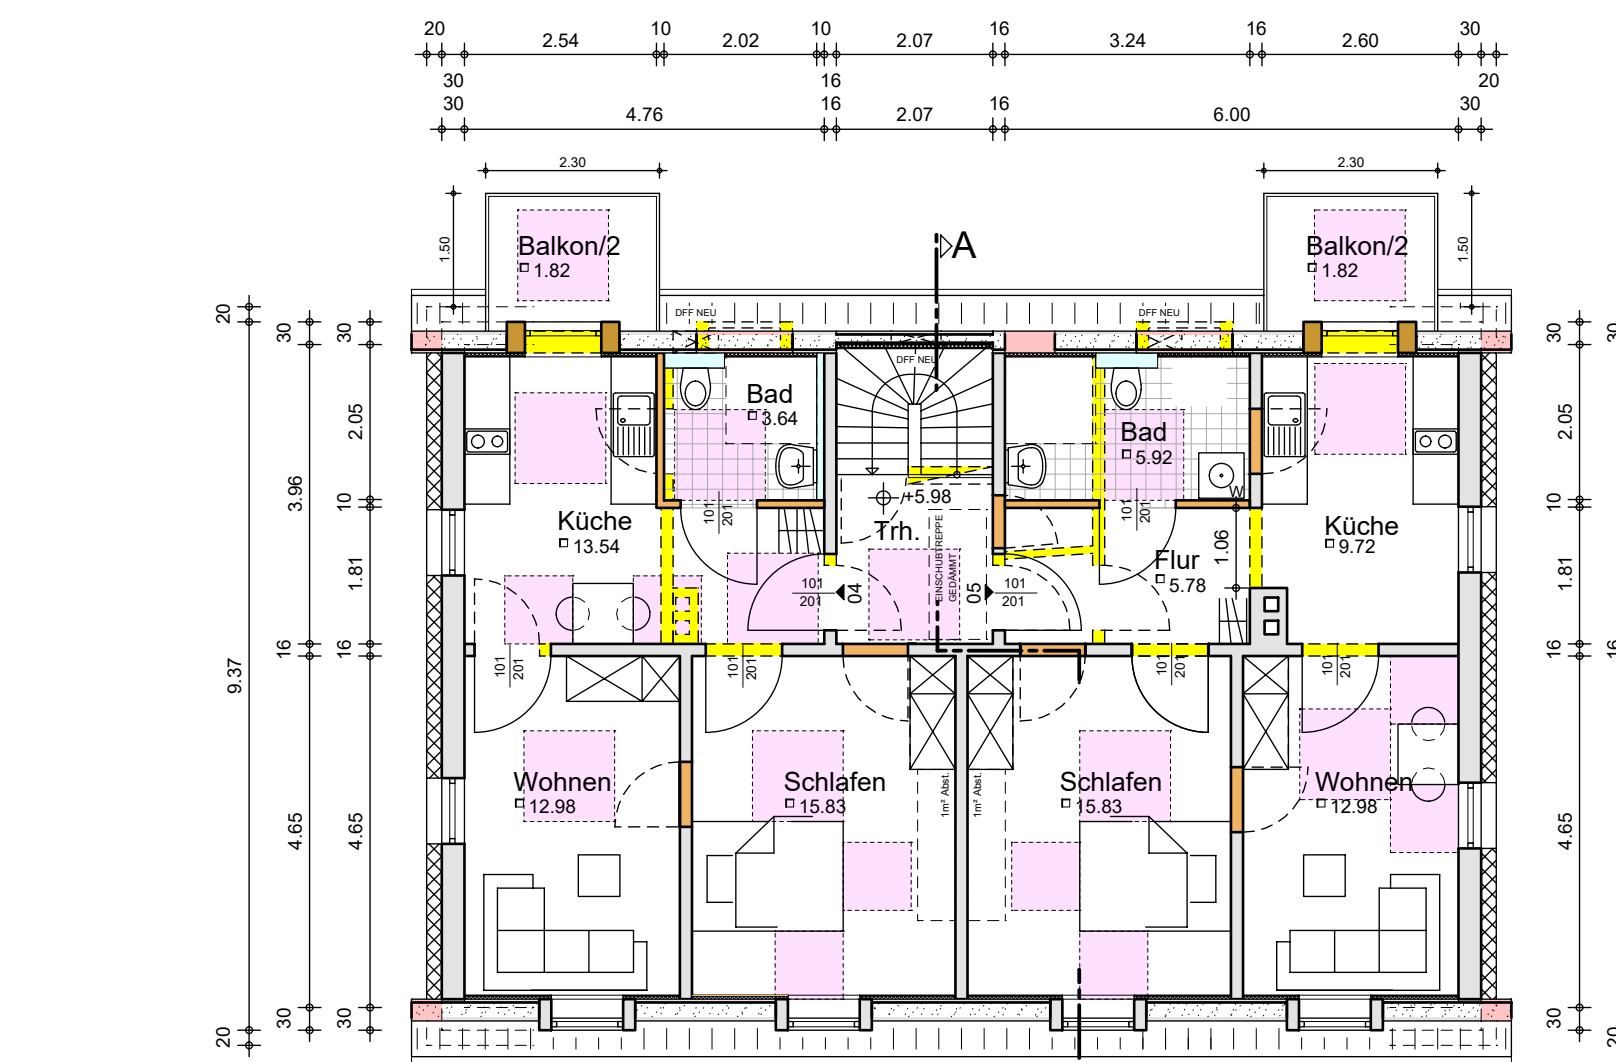

DACHGESCHOSS

[illegible]