


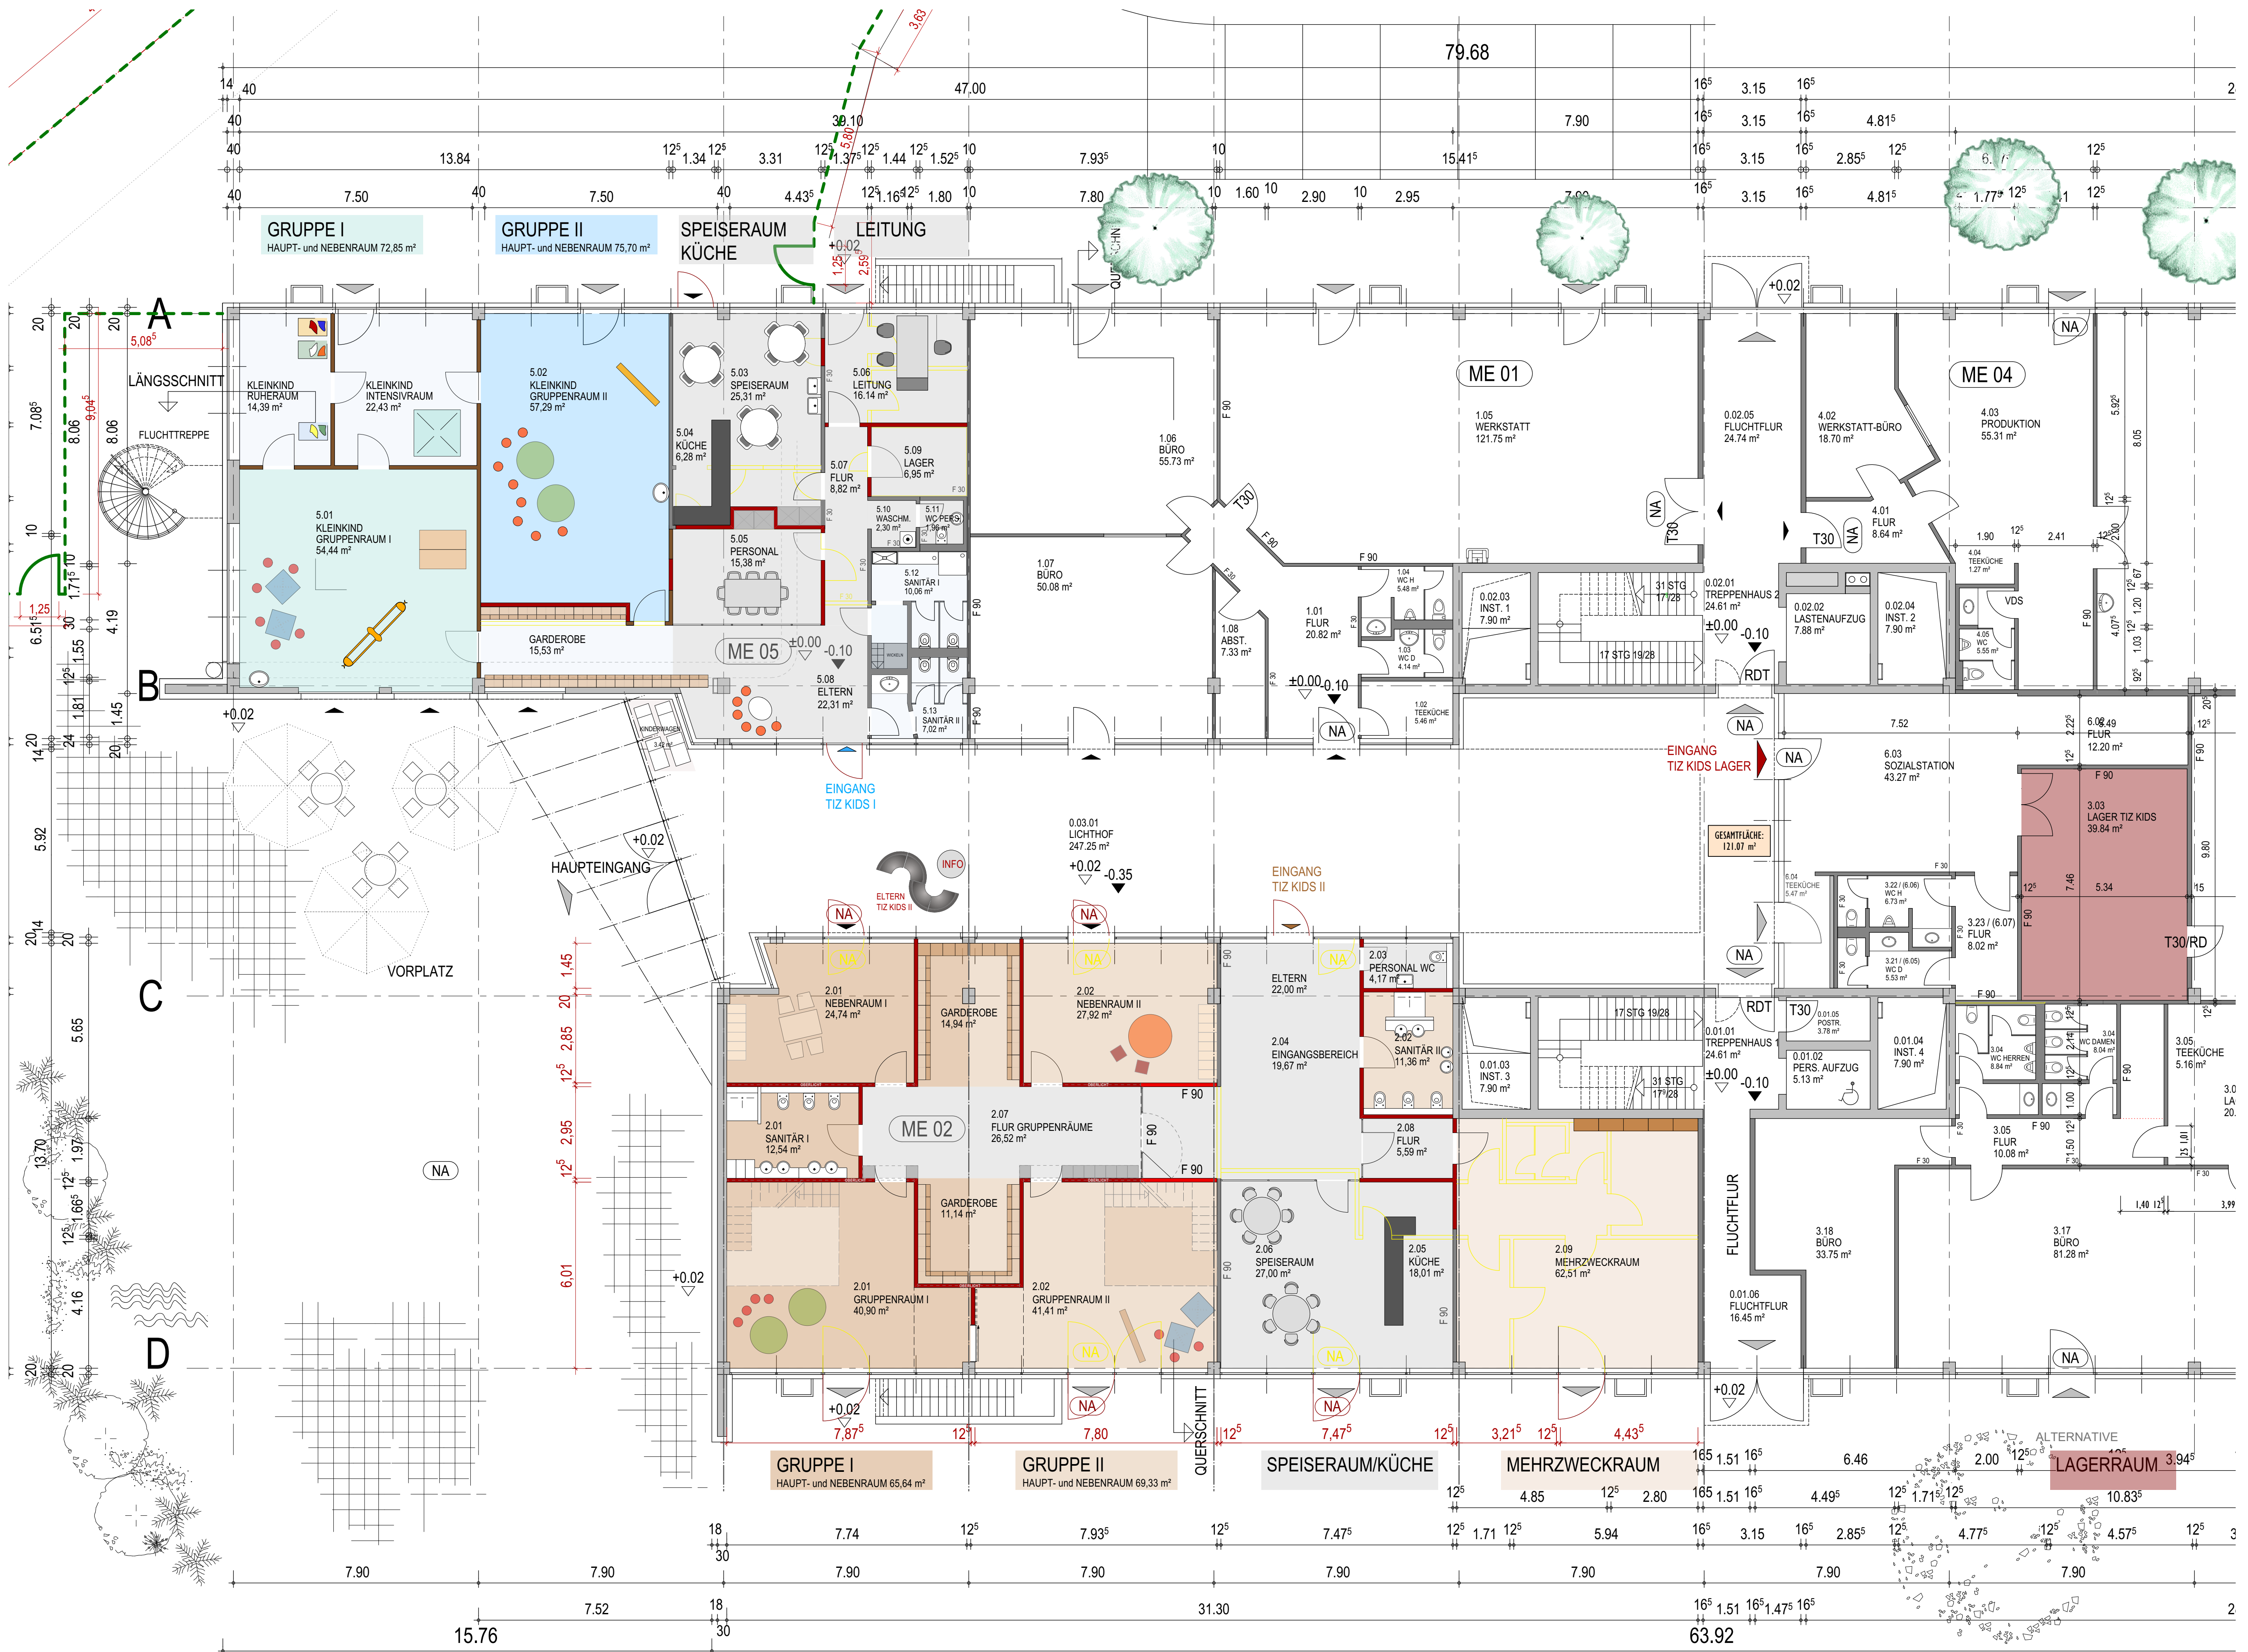

0,00 (FOK TREPPENHAUS EG) = 476,00m ü.N.N.

VORABZUG
STADT ANSBACH
HOCHBAUAMT

PROJEKT TIZ Ansbach GmbH Technologie- und Innovationszentrum Ansbach Kindertagesstätte „TIZ KIDS I + II“
BAUORT ME 05 Umpflanzung best. Kita zu 2 Kleinkindgruppen
BAUHERR Stadt Ansbach
vertreten durch: HOCHBAU- UND BAUORDNUNGSAMT
Helmberger Str. 32
91522 Ansbach

BEZEICHNUNG ERDGESCHOSS MIT MEHRZWECKRAUM

Ort, Datum, Gezeichnet, Maßstab
Ansbach, 19.05.2022, 02.06.2022, Go, 1:100

