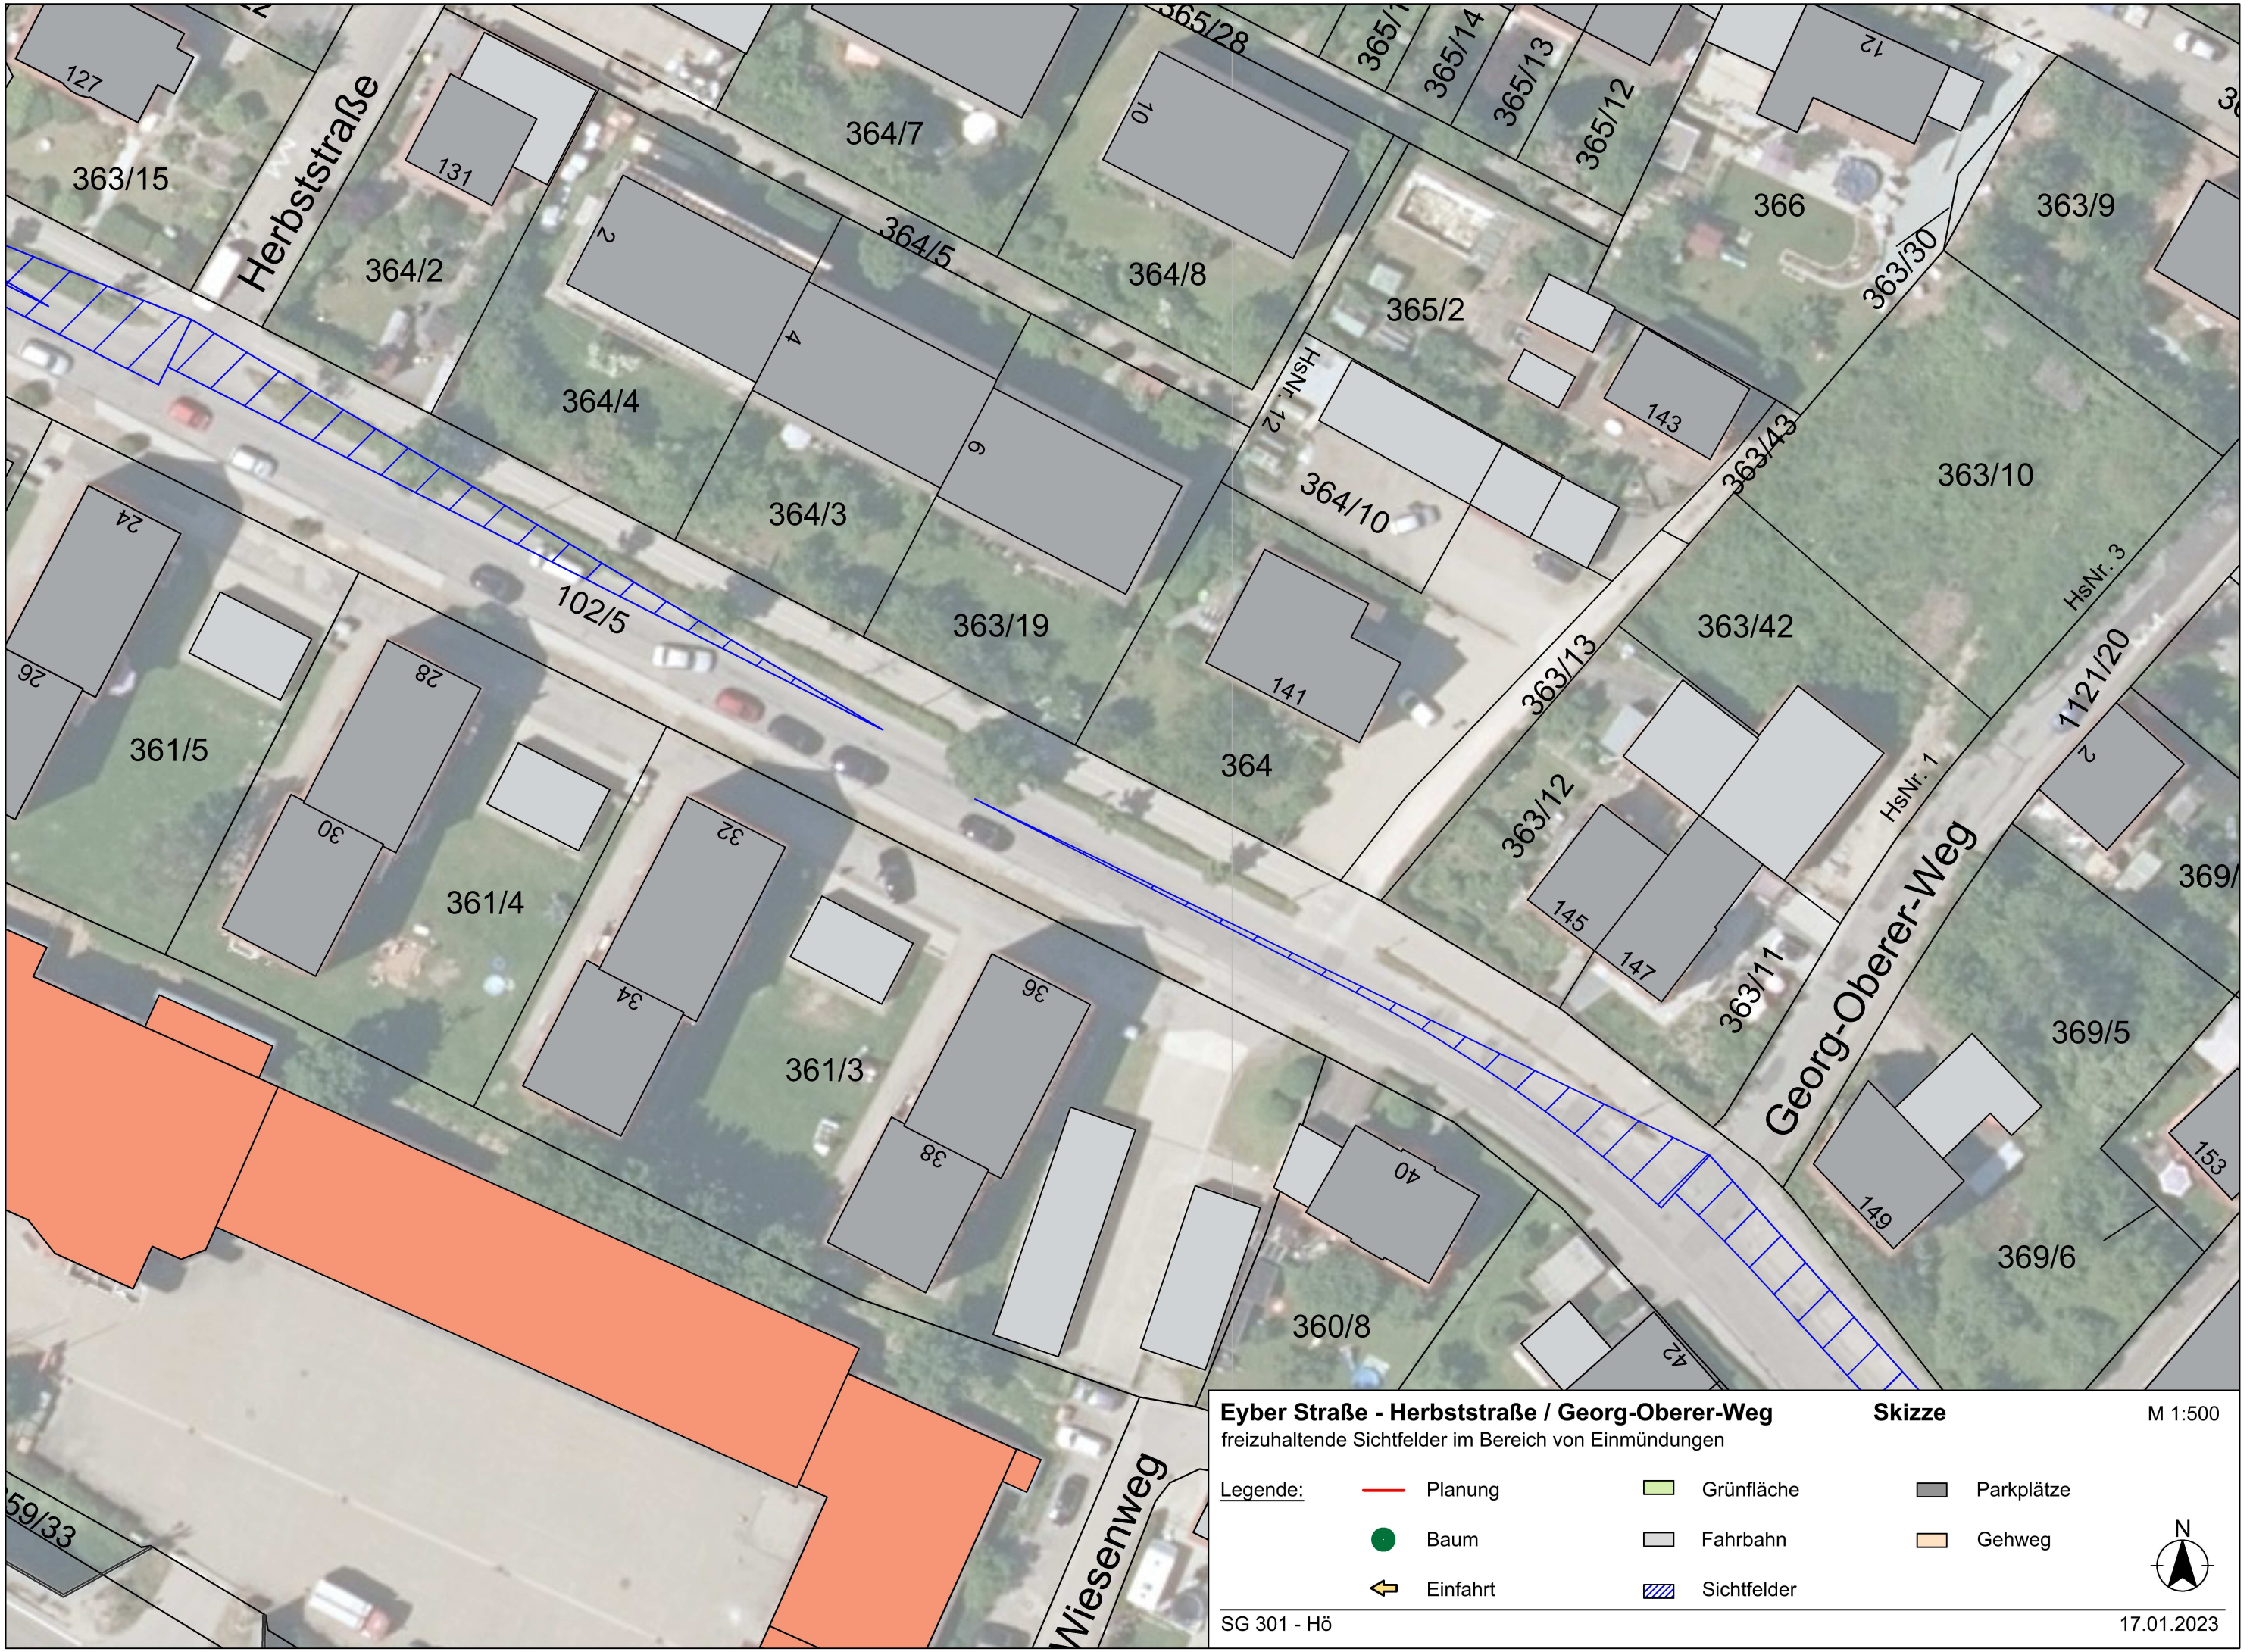
Herbststraße
Georg-Oberer-Weg
Wiesenweg
Eyber Straße - Herbststraße / Georg-Oberer-Weg
Skizze
M 1:500
freizuhaltende Sichtfelder im Bereich von Einmündungen
Legende:
Planung
Grünfläche
Parkplätze
Baum
Fahrbahn
Gehweg
Einfahrt
Sichtfelder
N
SG 301 - Hö
17.01.2023